




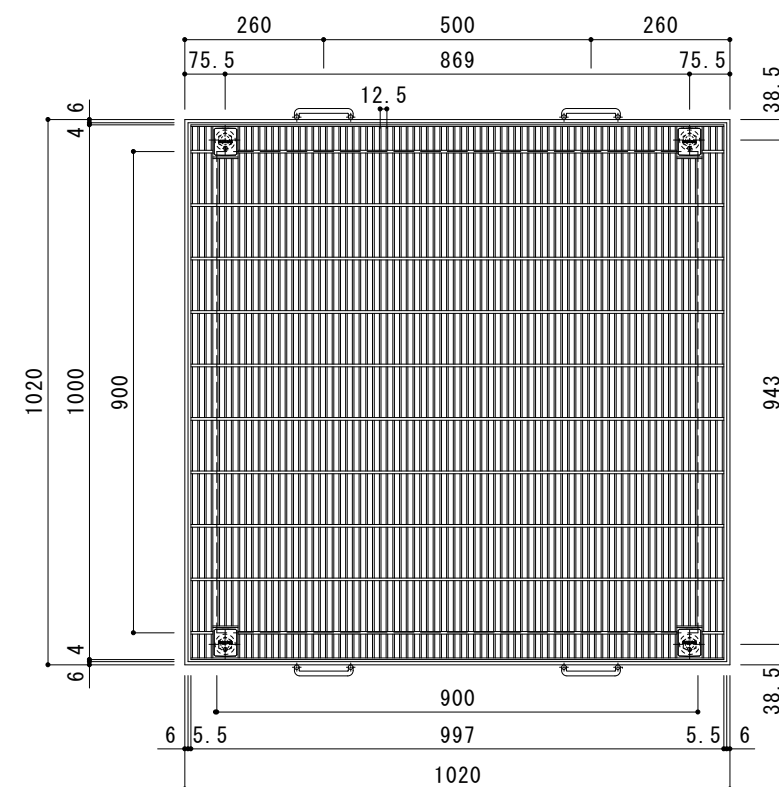

平面詳細図 S = 1 : 1 0

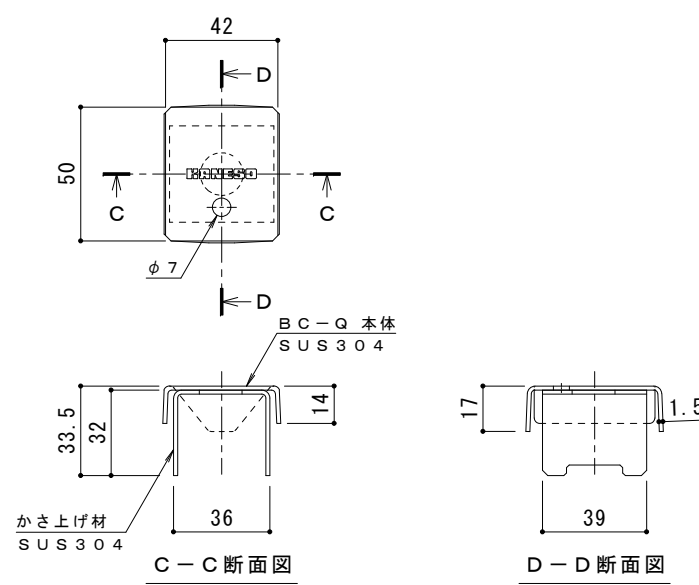

ボルトキャップ B C - Q 詳細図

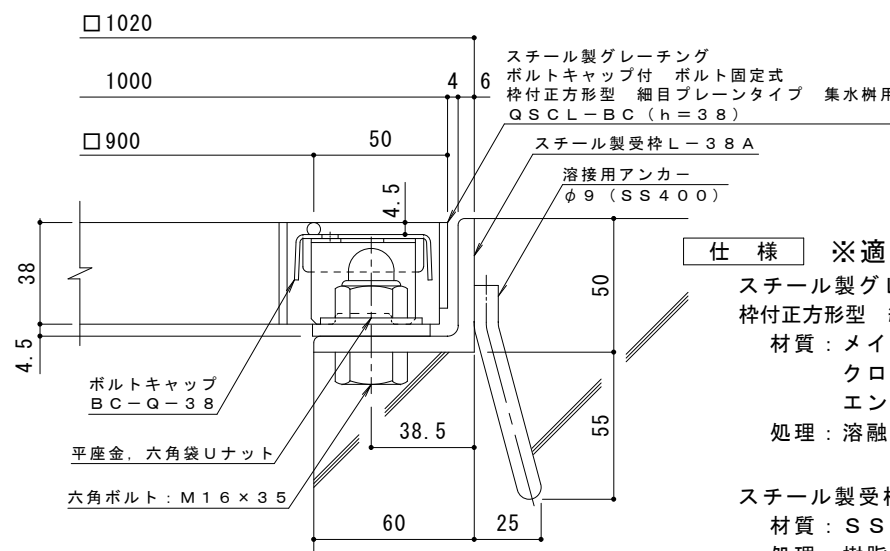

断面詳細図 S = 1 : 2

仕 様 ※適用荷重：T-2
スチール製グレーチング ボルトキャップ付 ボルト固定式
枠付正方形型 細目ブレンタイプ 集水柵用 Q S C L - B C 9 9 3 8
材質：メインバー F B 3 × 3 8 @ 1 2 . 5 (S S 4 0 0)
クロスバー φ 5 @ 1 0 0 (S S 4 0 0)
エンドプレート F B 3 × 3 2 (S S 4 0 0)
処理：溶融亜鉛めっき

スチール製受枠 L - 3 8 A (四方枠)
材質：S S 4 0 0
処理：樹脂系塗装

訂正	年・月・日	内 容	製 図	検 図	備 考	工事名称	製 図	検 図	作成年月日	カネノウ株式会社 2 R G 9 4 4 1 6
						図面名称 スチール製グレーチング ボルトキャップ付 ボルト固定式 枠付正方形型 細目ブレンタイプ 集水柵用 Q S C L - B C 9 9 3 8 - a	中西絢音	樋口佳平	縮尺 図 示	