



平面詳細図 S = 1 : 1 0

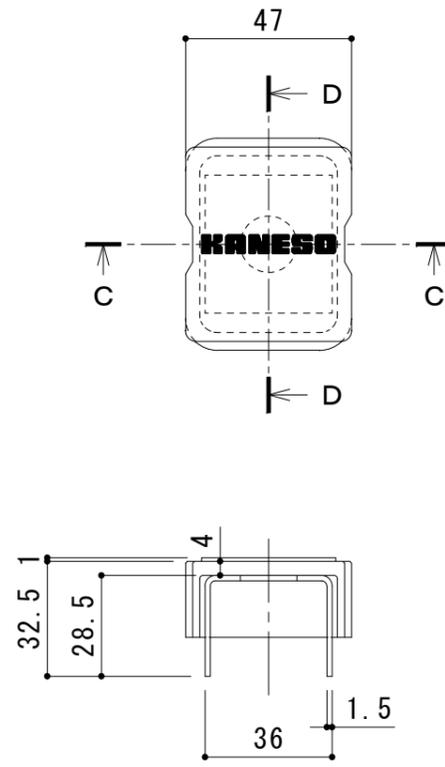


C-C断面図

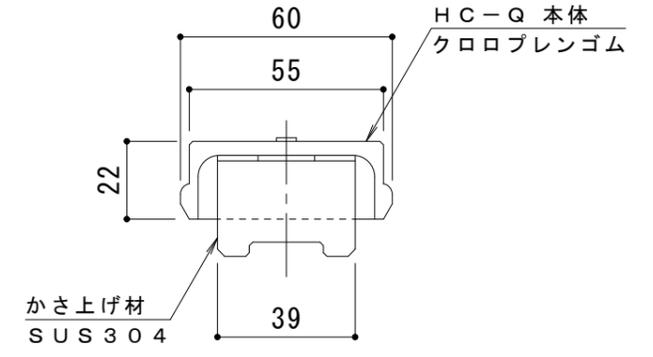

D-D断面図

ボルトキャップHC-Q詳細図

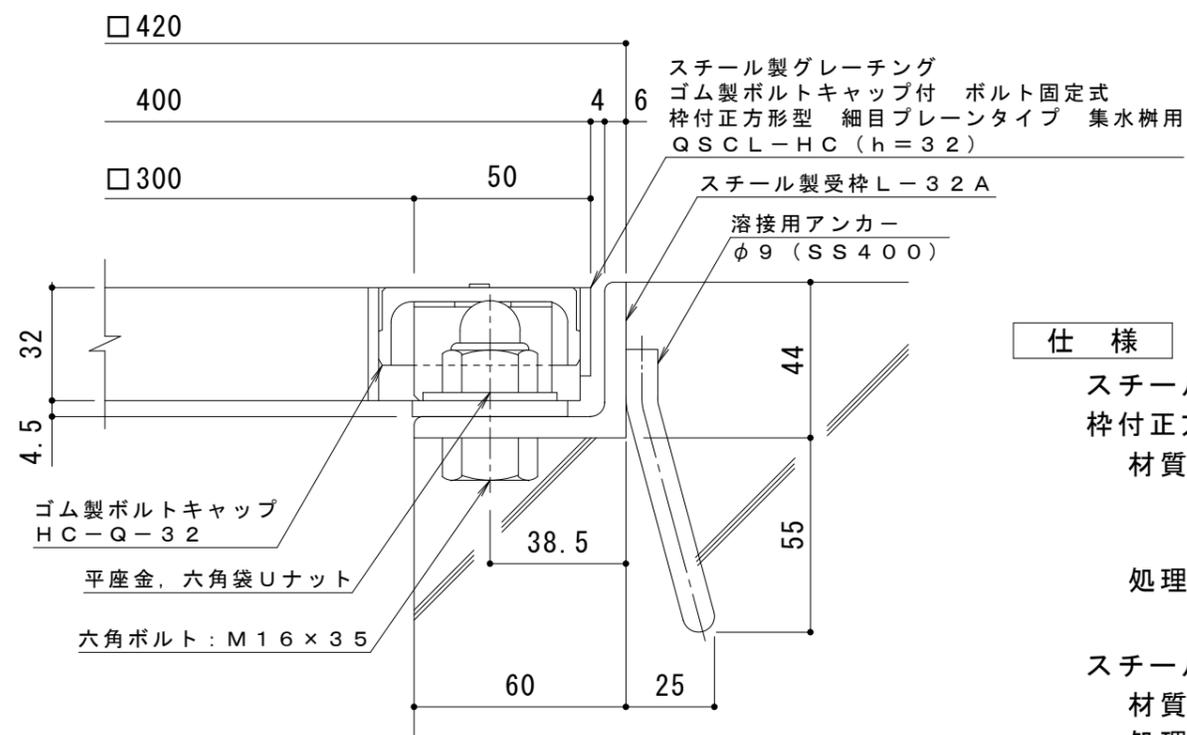

断面詳細図 S = 1 : 2

仕様 ※適用荷重: T-14, T-6
 鋼製グレーチング ゴム製ボルトキャップ付 ボルト固定式
 枠付正方形型 細目プレーンタイプ 集水柵用 Q S C L - H C 3 3 3 2
 材質: メインバー FB3×32@12.5 (SS400)
 クロスバー φ5 @100 (SS400)
 エンドプレート FB3×25 (SS400)
 処理: 溶融亜鉛めっき

鋼製受枠 L-32A (四方枠)
 材質: SS400
 処理: 樹脂系塗装

訂 正	年・月・日	内	容	製	図	検	図	工事名称	製	図	検	図	作成年月日	カネソウ株式会社 図番 3 R G 9 4 3 2 1
	年・月・日	内	容	製	図	検	図	図面名称 鋼製グレーチング ゴム製ボルトキャップ付 ボルト固定式 枠付正方形型 細目プレーンタイプ 集水柵用 Q S C L - H C 3 3 3 2 - a	中西絢音	樋口佳平	縮尺	図示	図番	