

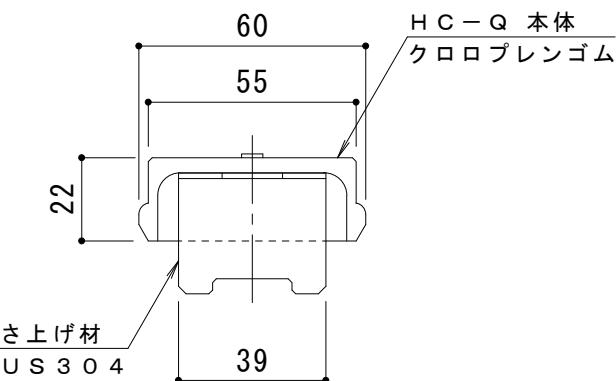
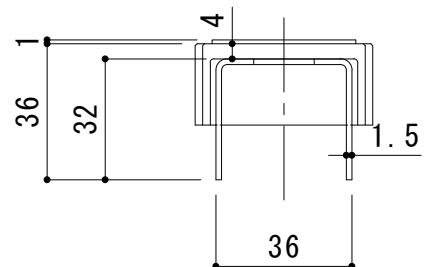


平面詳細図 S = 1 : 10

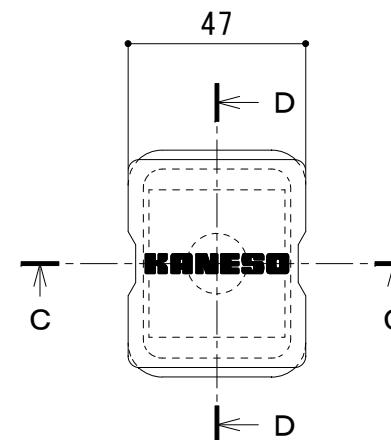

C - C 断面図

D - D 断面図

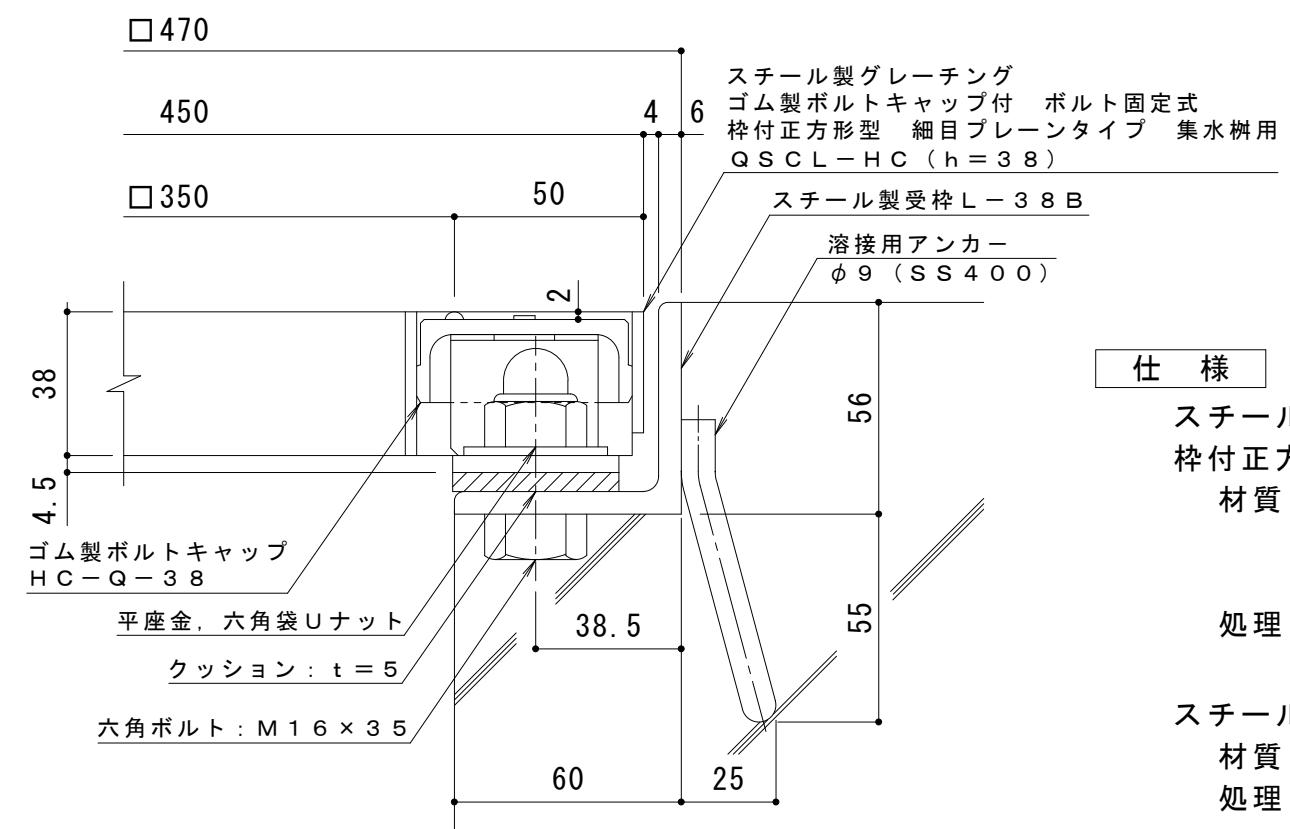

断面詳細図 S = 1 : 2

ボルトキャップ HC - Q 詳細図

仕様 ※適用荷重 : T - 20

スチール製グレーチング ゴム製ボルトキャップ付 ボルト固定式
枠付正方形型 細目プレーンタイプ 集水枠用 Q S C L - H C 3 3 3 8 A

材質 : メインバー F B 3 × 38 @ 12.5 (SS400)
クロスバー φ 5 @ 100 (SS400)
エンドプレート F B 3 × 32 (SS400)

処理 : 溶融亜鉛めっき

スチール製受枠 L - 38 B (四方枠)

材質 : SS400
処理 : 樹脂系塗装

訂 正	年・月・日	内 容	製 図	検 図	工事名称 国面名称	製 図	検 図	作成年月日	力ネノウ株式会社 3 R G 9 4 3 5 9
	・・・	・・・	・・・	・・・		中西絢音	樋口佳平	縮尺	
・・・	・・・	・・・	・・・	・・・	スチール製グレーチング ゴム製ボルトキャップ付 ボルト固定式 枠付正方形型 細目プレーンタイプ 集水枠用 Q S C L - H C 3 3 3 8 A - b	・	・	・	・