



平面詳細図 S = 1 : 10

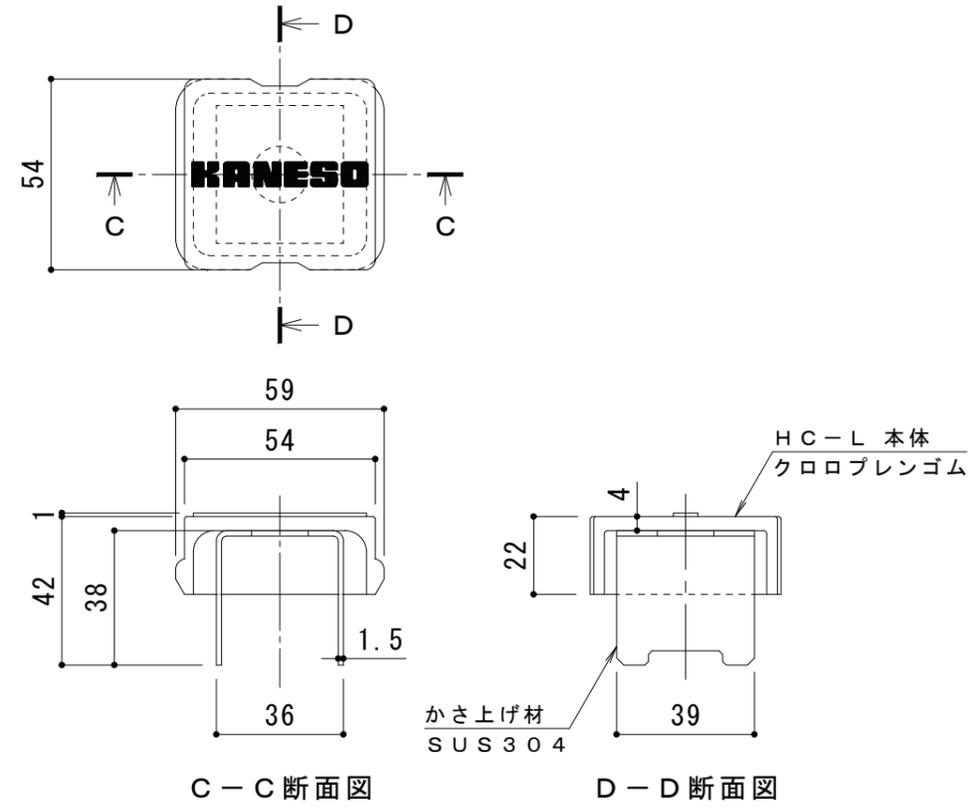

C-C断面図

D-D断面図

ボルトキャップHC-L詳細図

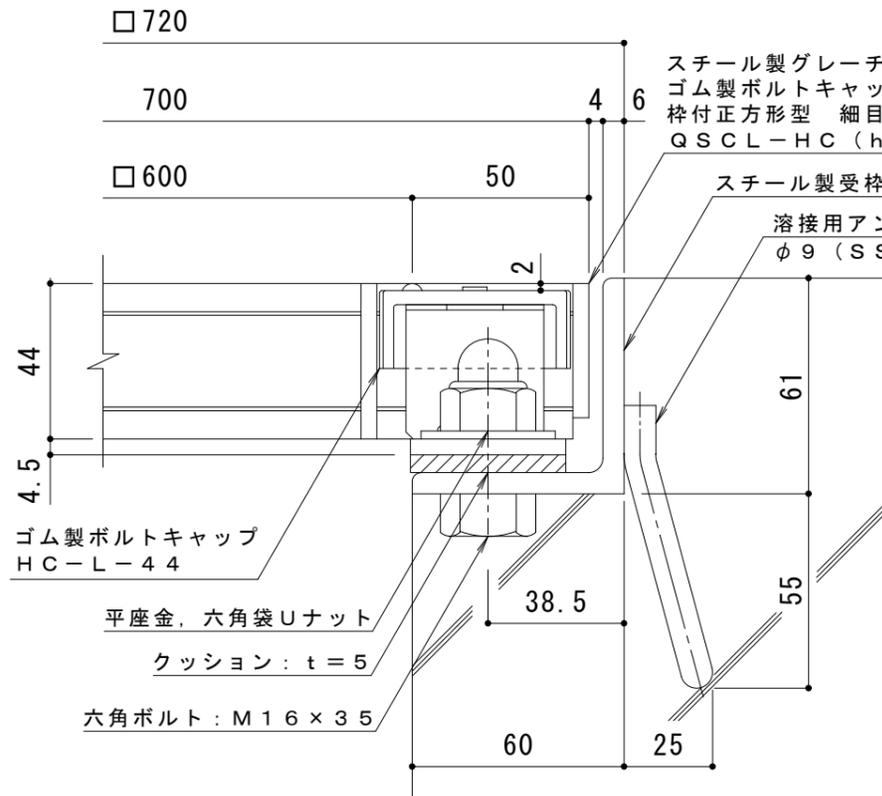

断面詳細図 S = 1 : 2

仕様 ※適用荷重: T-14, T-6

鋼製グレーチング ゴム製ボルトキャップ付 ボルト固定式
枠付正方形型 細目プレーンタイプ 横断溝用 QSCL-HC 6644I

材質: メインバー I-44@15 (SS400)
クロスバー φ6 @100 (SS400)
エンドプレート FB4.5x38 (SS400)
処理: 熔融亜鉛めっき

鋼製受枠 L-44B (四方枠)
材質: SS400
処理: 樹脂系塗装

訂 正	年・月・日	内	容	製	図	検	図	工事名称	製	図	検	図	作成年月日	カネソウ株式会社 3RG94373
	年・月・日	内	容	製	図	検	図	図面名称 鋼製グレーチング ゴム製ボルトキャップ付 ボルト固定式 枠付正方形型 細目プレーンタイプ 集水柵用 QSCL-HC 6644I-b	中西絢音	樋口佳平	縮尺	図示	図番	