



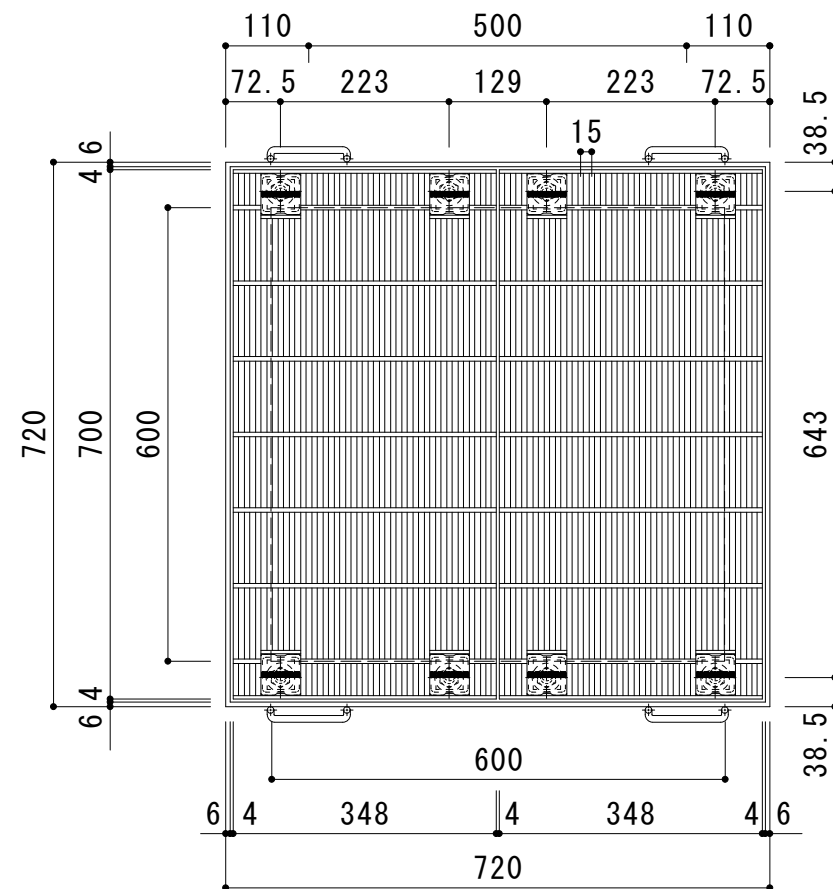


平面詳細図 S = 1 : 1 0

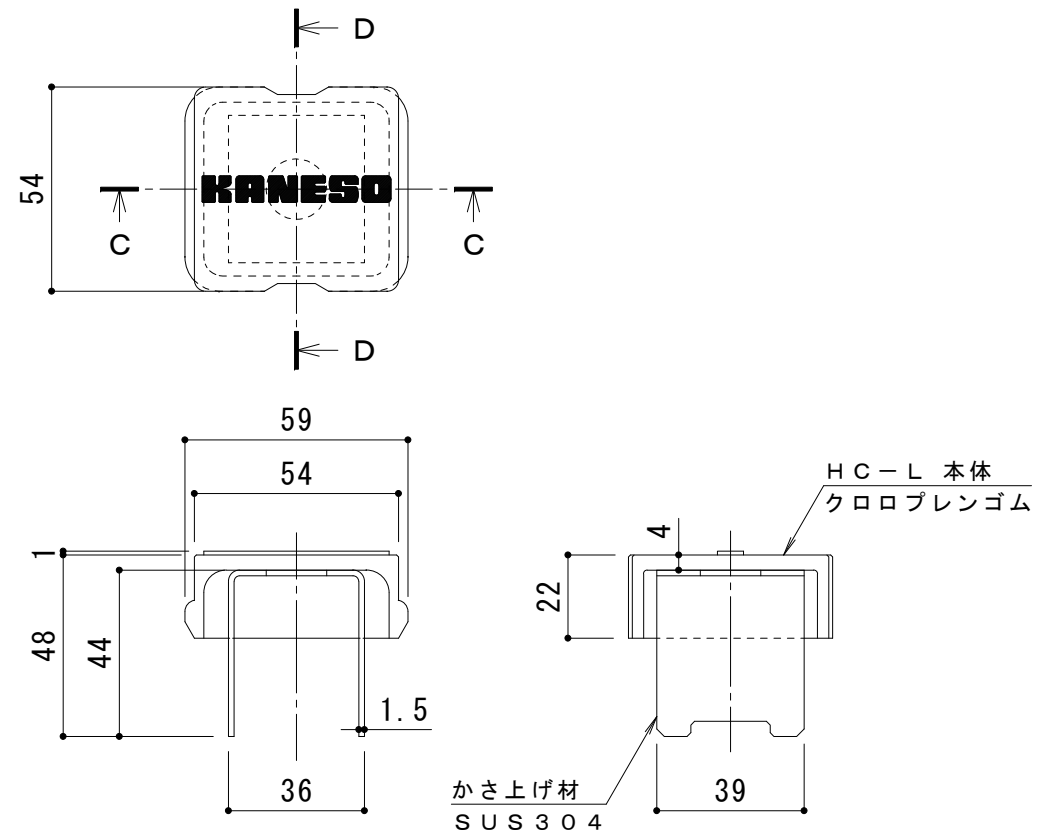

C - C 断面図

D - D 断面図

ボルトキャップHC-L詳細図

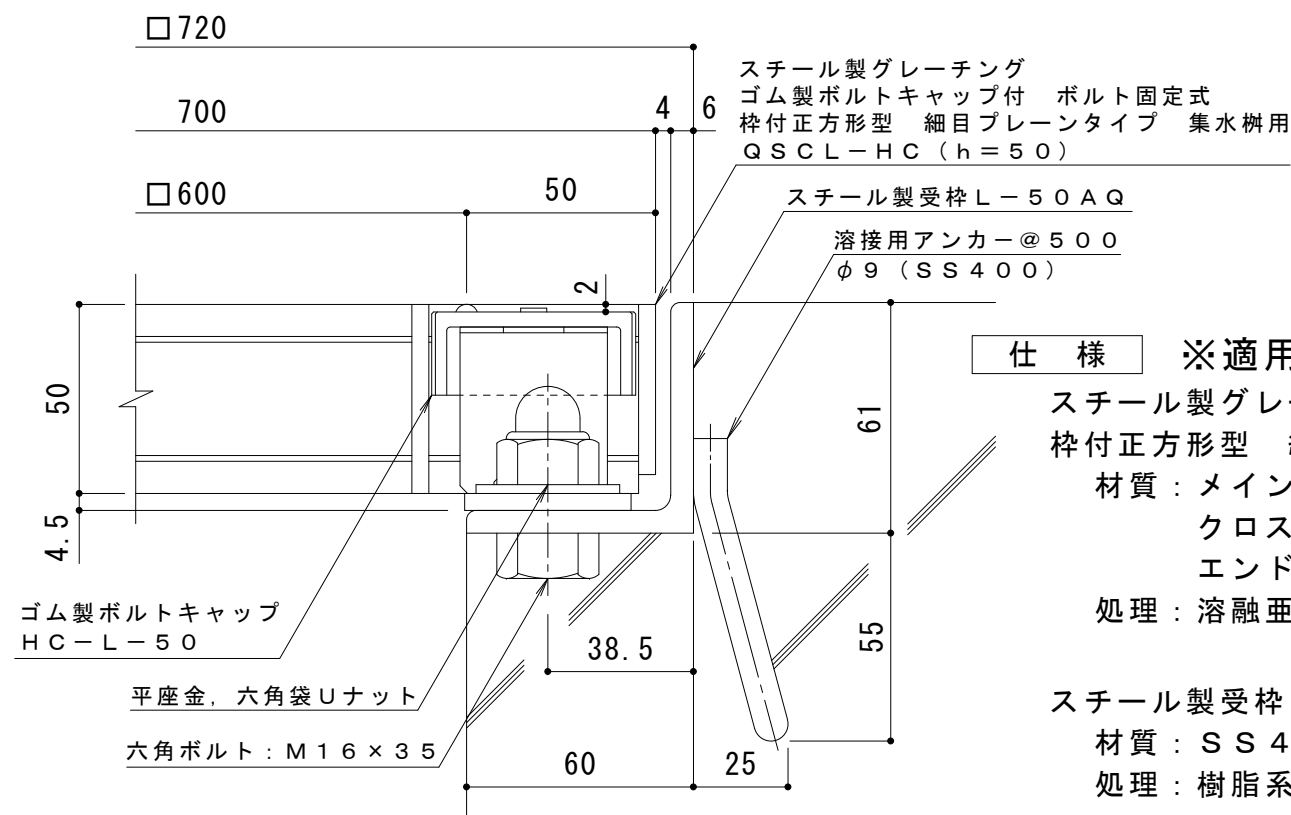

断面詳細図 S = 1 : 2

仕様 ※適用荷重：T-25, T-20
スチール製グレーチング ゴム製ボルトキャップ付 ボルト固定式
枠付正方形型 細目プレーンタイプ 集水柵用 QSC-L-HC 6650
材質：メインバー I-50@15 (SS400)
クロスバー φ6 @100 (SS400)
エンドプレート FB4.5×44 (SS400)
処理：溶融亜鉛めっき

スチール製受枠 L-50AQ (四方枠)
材質：SS400
処理：樹脂系塗装

訂 正	年・月・日	内 容	製 図	検 図	工事名称	製 図	検 図	作成年月日	カネソウ株式会社 3RG94339
	・				図面名称	中西 絢音	樋口 佳平	縮尺	
	・				スチール製グレーチング ゴム製ボルトキャップ付 ボルト固定式 枠付正方形型 細目プレーンタイプ 集水柵用 QSC-L-HC 6650-a			図 示	