


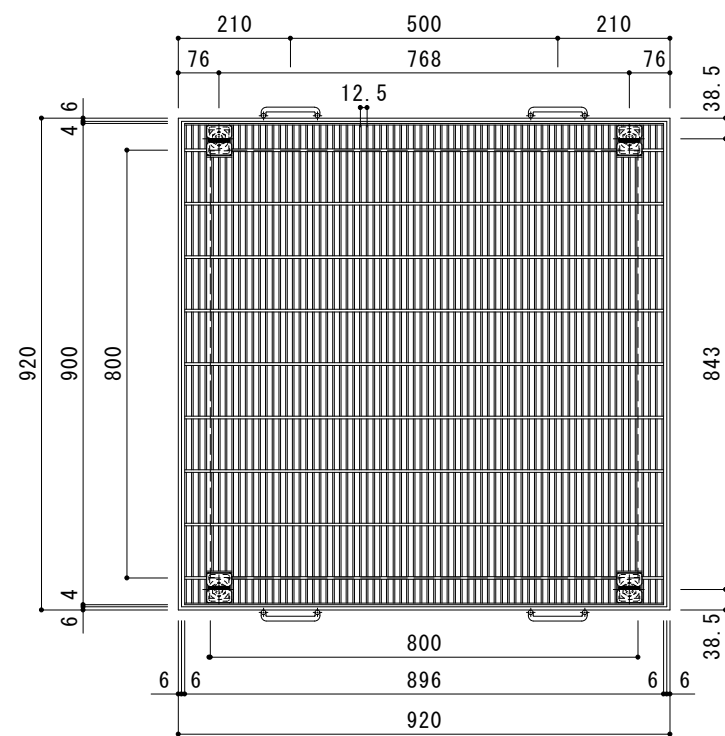


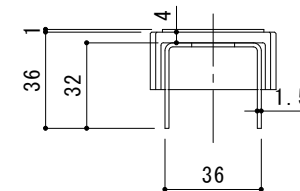

平面詳細図 S = 1 : 1 0

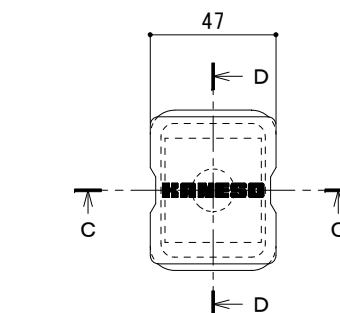


C - C 断面図

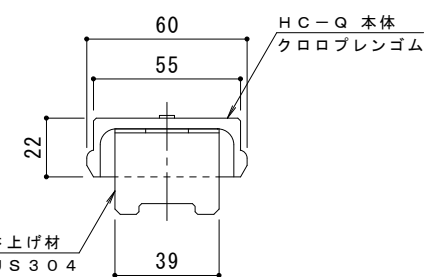

かさ上げ材
S U S 3 0 4

D - D 断面図

ボルトキャップ H C - Q 詳細図

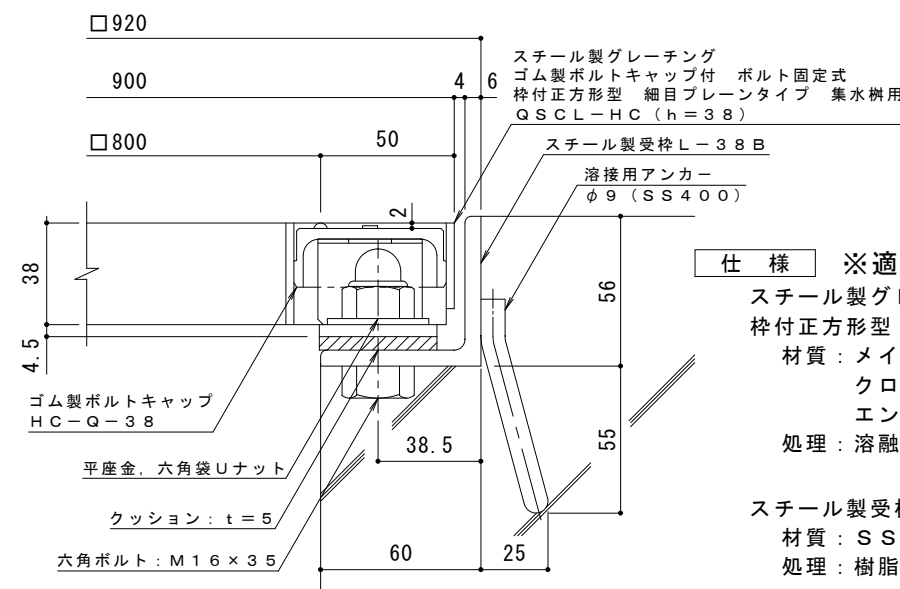

断面詳細図 S = 1 : 2

仕 様 ※適用荷重: T - 2

スチール製グレーチング ゴム製ボルトキャップ付 ボルト固定式
枠付正方形型 細目ブレンタイプ 集水樹用 Q S C L - H C 8 8 3 8

材質: メインバー F B 3 x 3 8 @ 1 2 . 5 (S S 4 0 0)

クロスバー φ 5 @ 1 0 0 (S S 4 0 0)

エンドプレート F B 3 x 3 2 (S S 4 0 0)

処理: 溶融亜鉛めっき

スチール製受枠 L - 3 8 B (四方枠)

材質: S S 4 0 0

処理: 樹脂系塗装

訂 正	年・月・日	内 容	製 図	検 図	備 考	工事名称	製図	検図	作成年月日	カネノウ株式会社 2 R G 9 4 3 7 8
						図面名称	中西 絢音	樋口 佳平	縮尺	
						スチール製グレーチング ゴム製ボルトキャップ付 ボルト固定式 枠付正方形型 細目ブレンタイプ 集水樹用 Q S C L - H C 8 8 3 8 - b			図 示	