


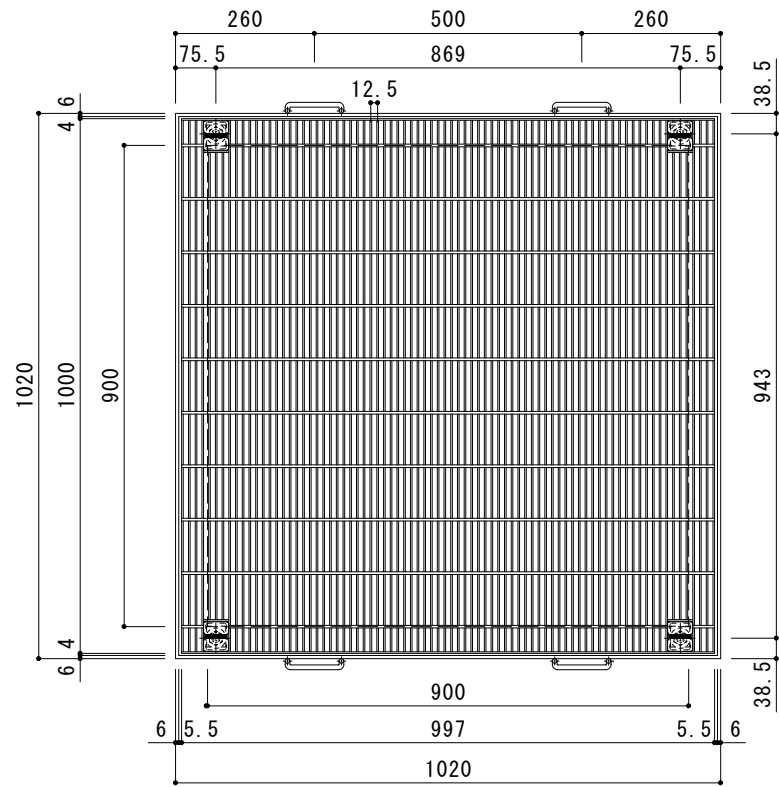


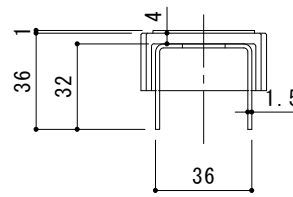

平面詳細図 S = 1 : 1 0

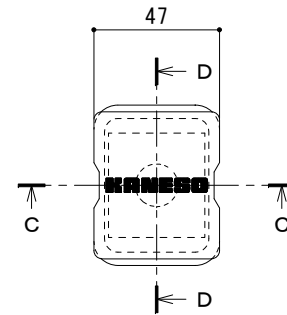


C - C断面図

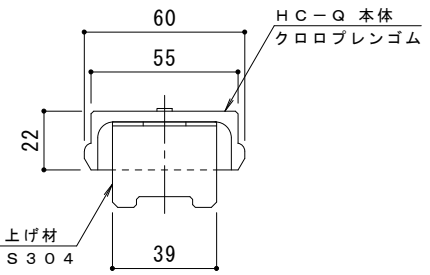

D - D断面図

ボルトキャップHC-Q詳細図

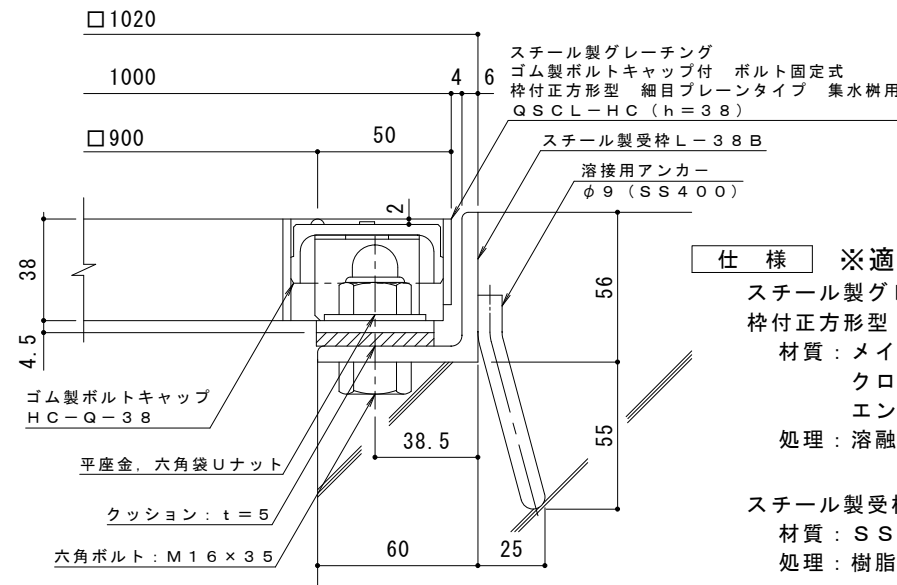

断面詳細図 S = 1 : 2

仕 様 ※適用荷重：T-2
スチール製グレーチング ゴム製ボルトキャップ付 ボルト固定式
枠付正方形型 細目ブレンタイプ 集水樹用 Q S C L - H C 9 9 3 8
材質：メインバー F B 3 × 3 8 @ 1 2 . 5 (S S 4 0 0)
クロスバー φ 5 @ 1 0 0 (S S 4 0 0)
エンドプレート F B 3 × 3 2 (S S 4 0 0)
処理：溶融亜鉛めっき

スチール製受枠 L - 3 8 B (四 方 枠)
材質：S S 4 0 0
処理：樹脂系塗装

訂 正	年・月・日	内 容	製 図	検 図	備 考	工事名称	製図	検図	作成年月日	カネノウ株式会社 2 R G 9 4 3 8 1
						図面名称	中西 絢音	樋口 佳平	縮尺	
						スチール製グレーチング ゴム製ボルトキャップ付 ボルト固定式 枠付正方形型 細目ブレンタイプ 集水樹用 Q S C L - H C 9 9 3 8 - b		図 示	図番	