



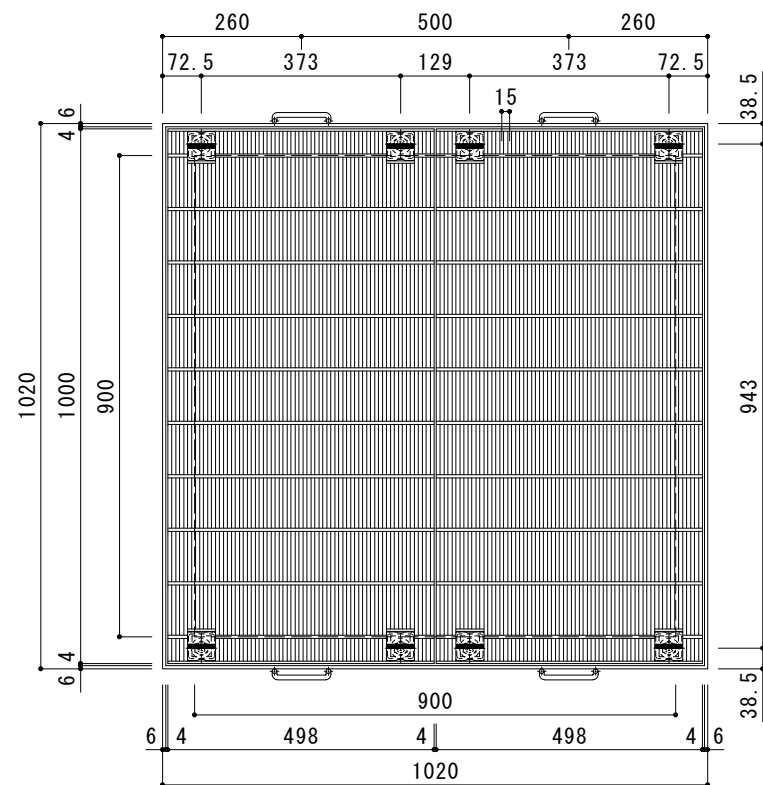


平面詳細図 S = 1 : 1 0

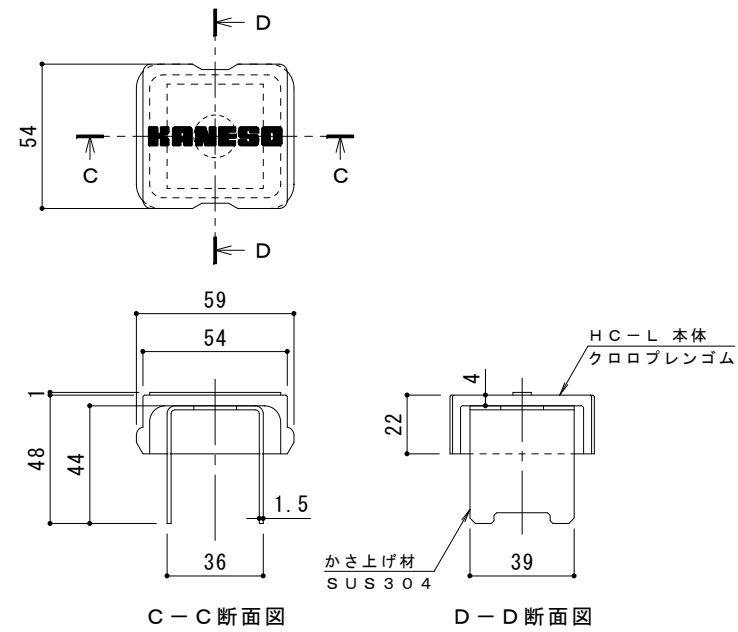

C-C断面図 D-D断面図

ボルトキャップHCL詳細図

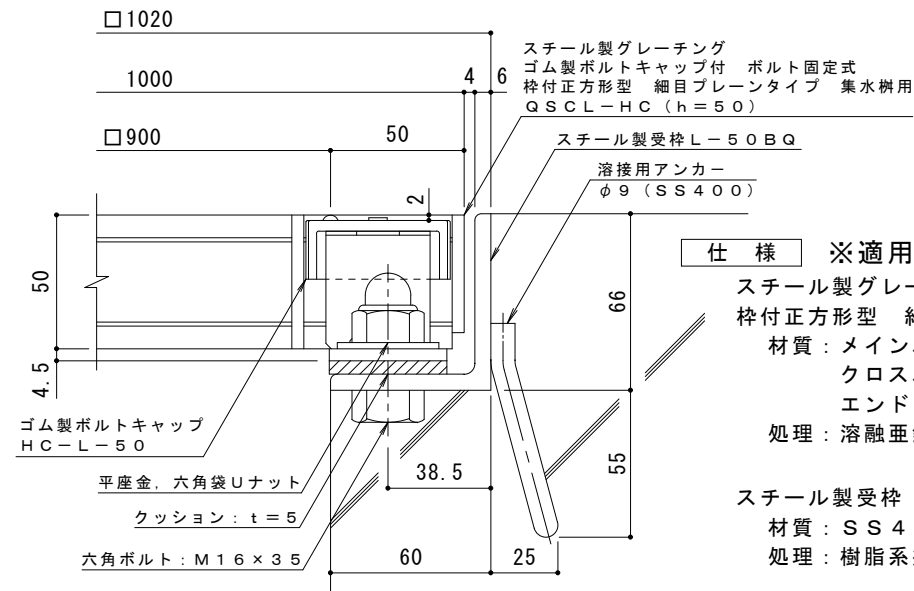

断面詳細図 S = 1 : 2

仕様 ※適用荷重: T-14, T-6
スチール製グレーチング ゴム製ボルトキャップ付 ボルト固定式
枠付正方形型 細目ブレンタイプ 集水樹用 QSC L-HC 9950
材質: メインバー I-50@15 (SS400)
クロスバー φ6 @100 (SS400)
エンドプレート FB4.5×44 (SS400)
処理: 溶融亜鉛めっき
スチール製受枠 L-50BQ (四方枠)
材質: SS400
処理: 樹脂系塗装

訂正	年・月・日	内 容	製 図	検 図	備 考	工事名称	製 図	検 図	作成年月日	カネノウ株式会社 2RG94382
						図面名称	中西 絢音	樋口 佳平	縮尺	
						スチール製グレーチング ゴム製ボルトキャップ付 ボルト固定式 枠付正方形型 細目ブレンタイプ 集水樹用 QSC L-HC 9950-b			図 示	