



平面詳細図 S = 1 : 10

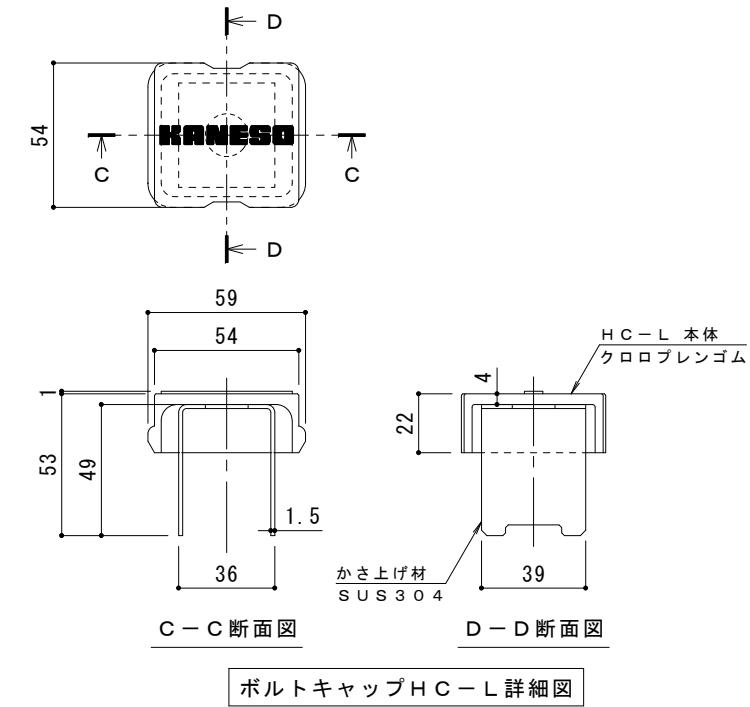

ボルトキャップH C-L 詳細図

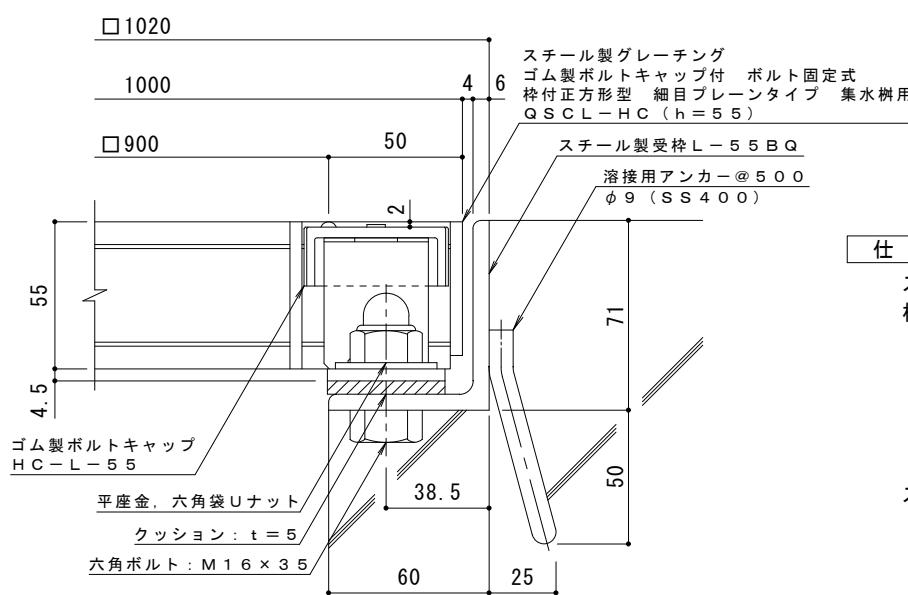

断面詳細図 S = 1 : 2

訂 正	年・月・日	内 容	製図	検図	備考	工事名称	製図	検図	作成年月日	力ネノウ株式会社
						図面名称	中西絢音	樋口佳平	縮尺	図番
						スチール製グレーチング ゴム製ボルトキャップ付 ボルト固定式 枠付正方形型 細目プレーンタイプ 集水溝用 Q S C L - H C 9 9 5 5 - b		図示	2 R G 9 4 3 8 3	