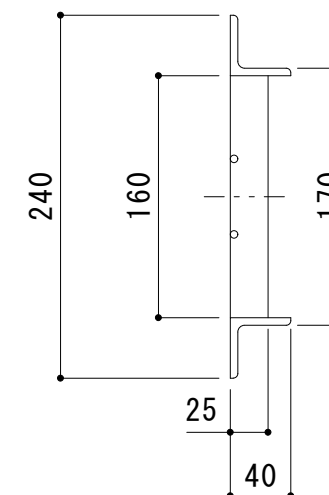
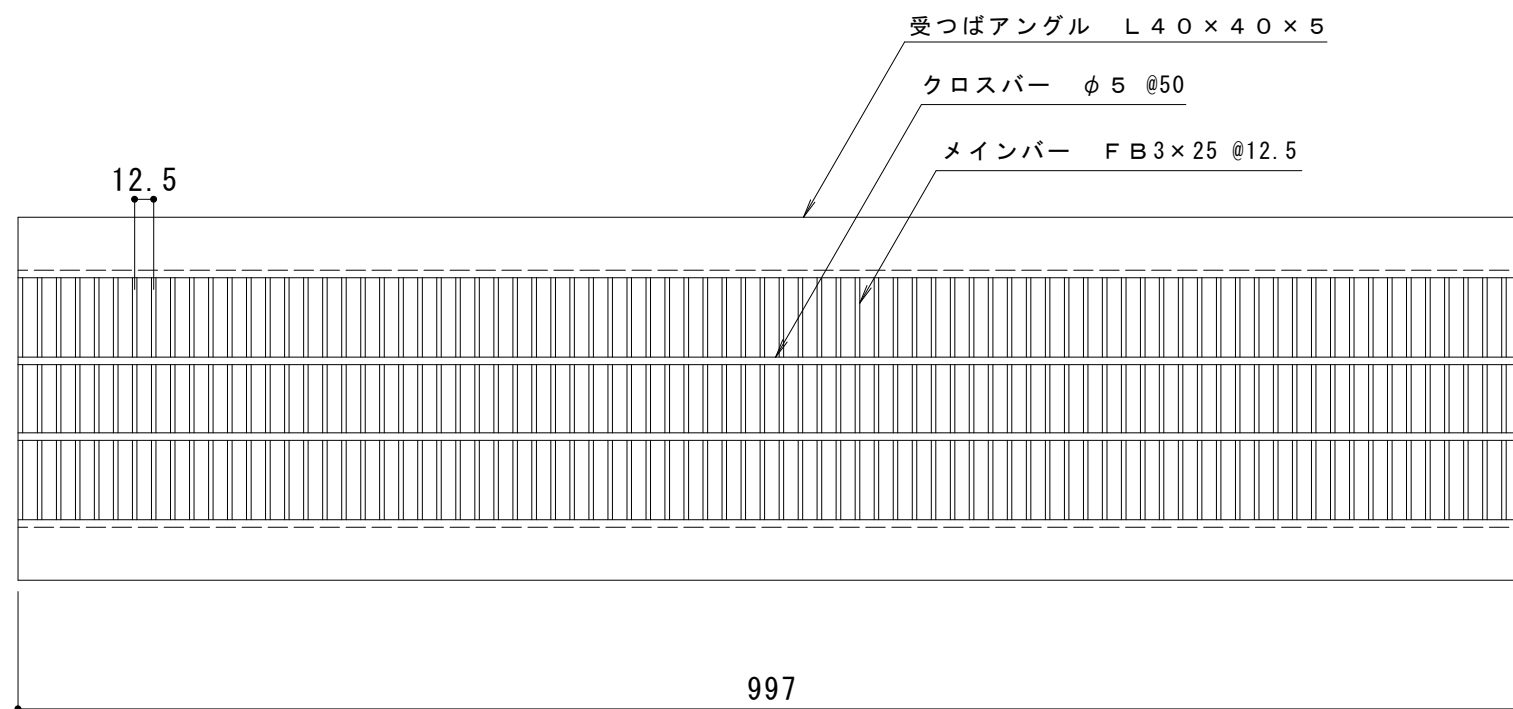


縦断方向（側溝方向）

強 度	T-14
車両総重量	14,000kgf
後輪一輪荷重	54.9kN
衝撃係数	0
後輪設置面積	200×500
車両進行方向	縦 断

仕 様

スチール製グレーチング 細目プレーンタイプ 歩道U字溝用
Q S H U 1 8 2 5
材質：S S 4 0 0
処理：溶融亜鉛めっき
定尺：9 9 7
質量：1 3 . 8 k g / 枚

適用U形側溝および、設置場所について

- ・適用U形側溝
JIS A 5372 推奨仕様E-1 U形側溝、推奨仕様E-2 上ぶた式U形側溝の本体に適用します。
- ・設置場所
適用荷重 T-14・T-6・T-2は、建物内、建物敷地内、公園敷地内、車道以外で、車両が走行することはまれで、走行することがあっても一時待避などで低速で走行するような、車両が乗り入れる可能性のある場所に設置できます。
※車両が頻繁に通行する場所や、フォークリフト等の特殊車両が通行する場所には適しません。

訂 正	年・月・日	内 容	製 図	検 図	工事名称 図面名称 スチール製グレーチング 細目プレーンタイプ 歩道U字溝用 QSHU 1825	製 図 真鍋有紀	検 図 星野和彦	作成年月日	カネソウ株式会社	
	・ ・							縮尺		図 番
	・ ・							1 : 5		3 R G 8 8 8 9 3