
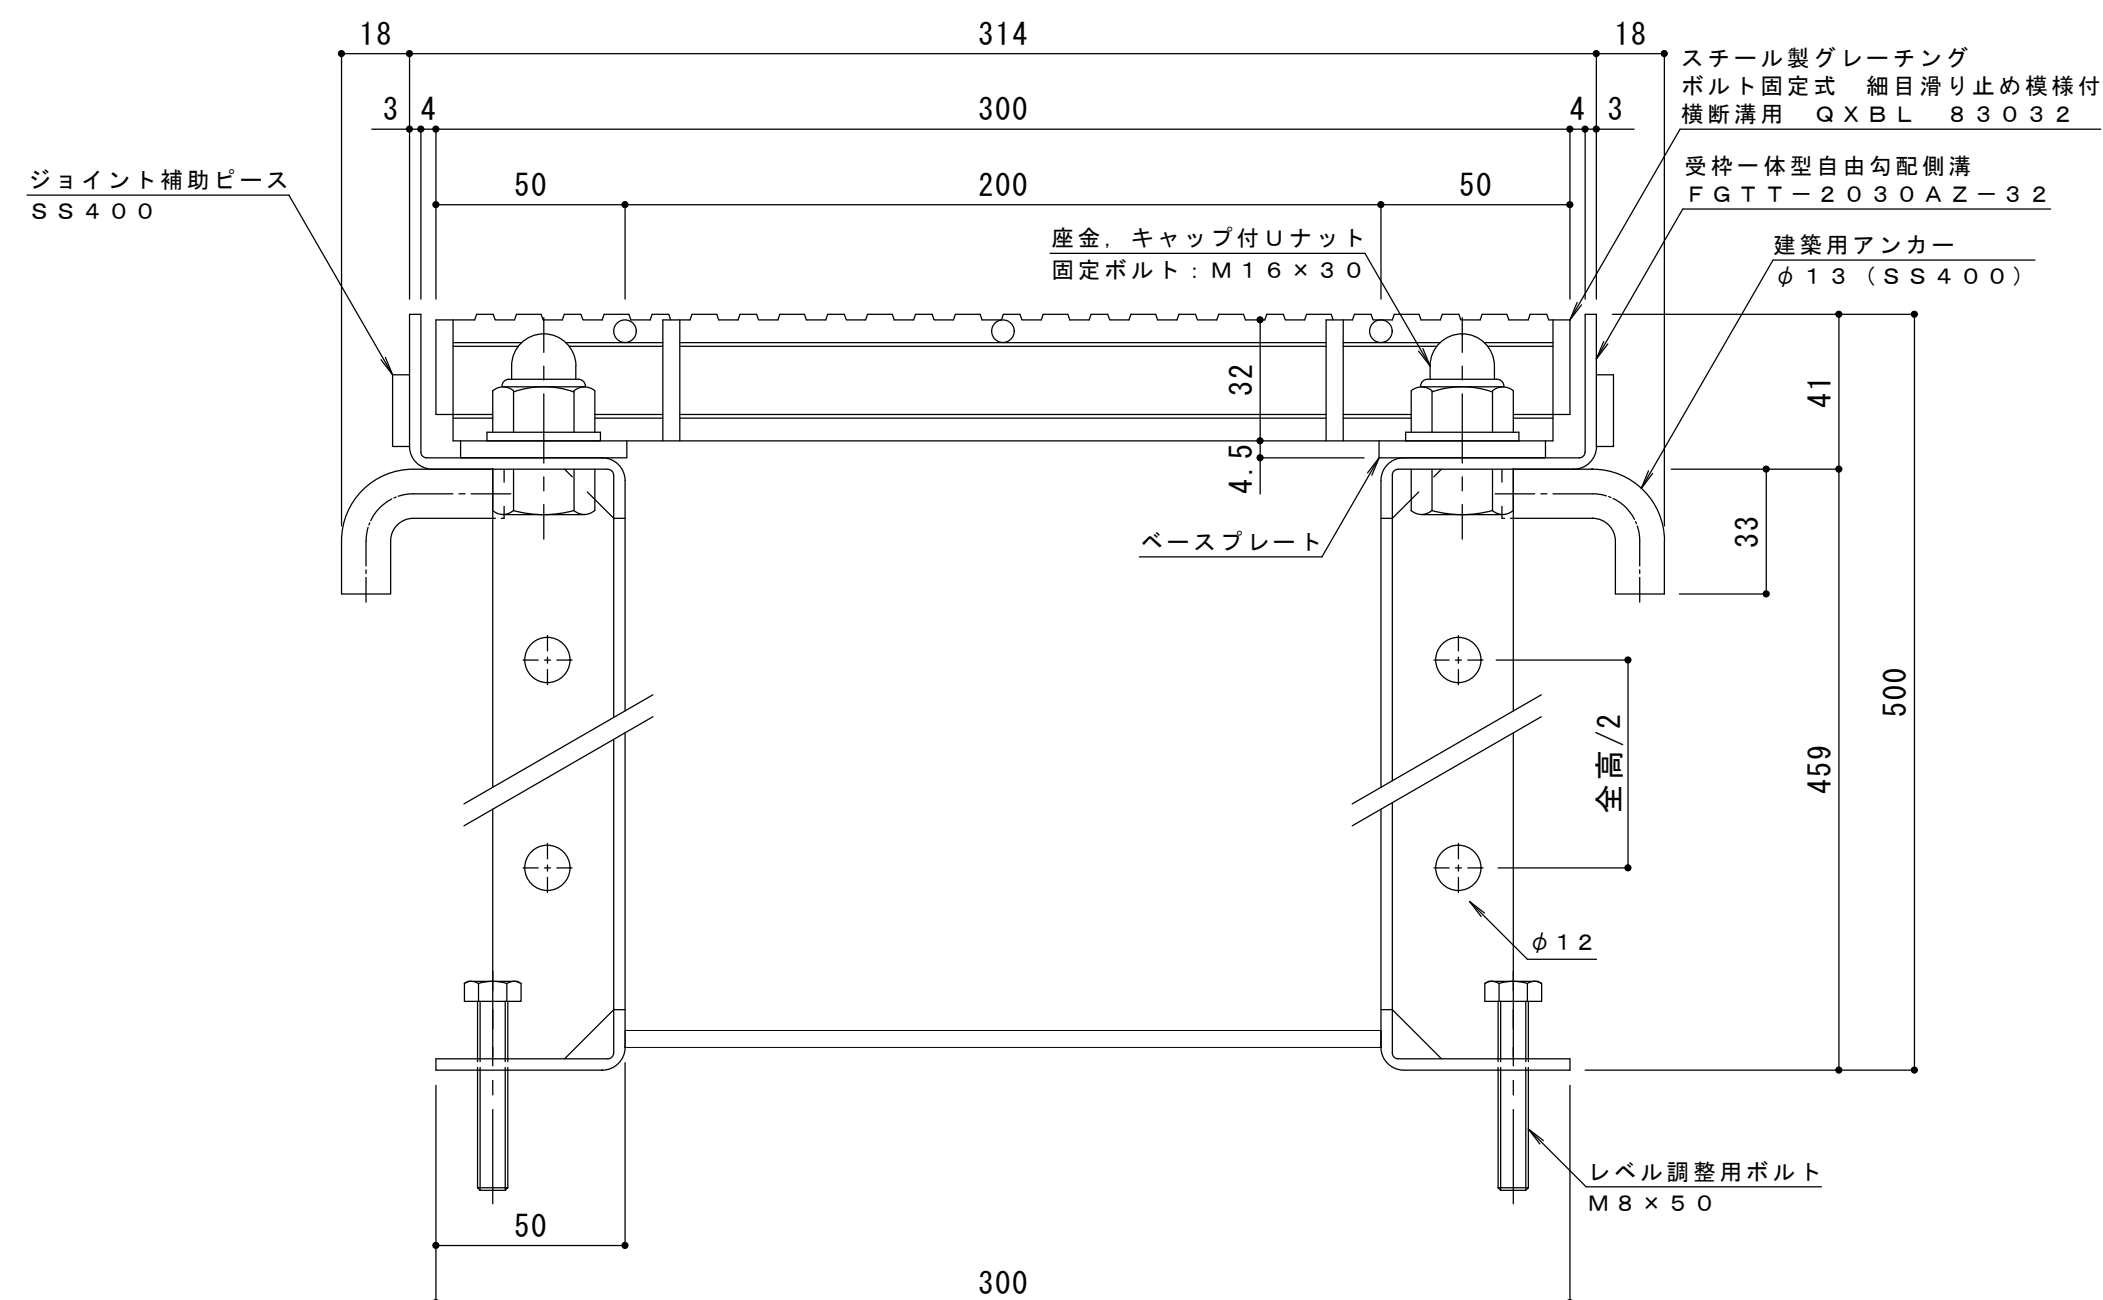
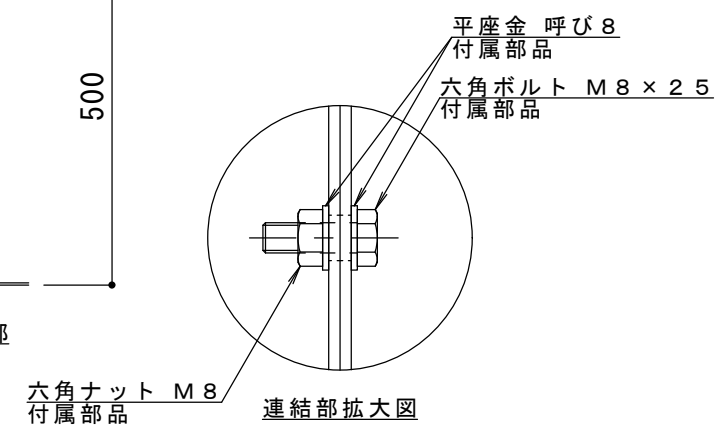
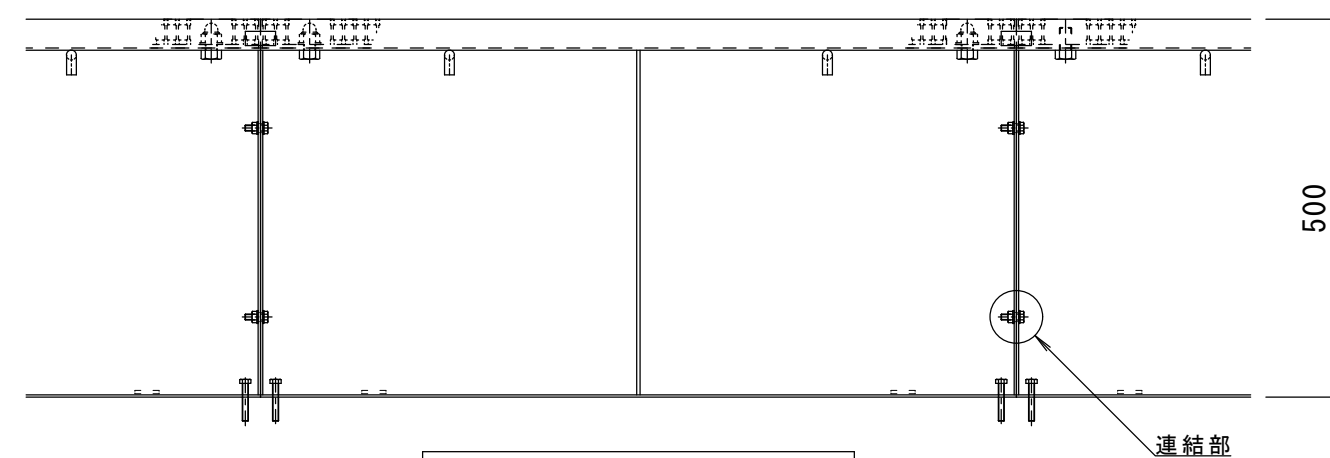
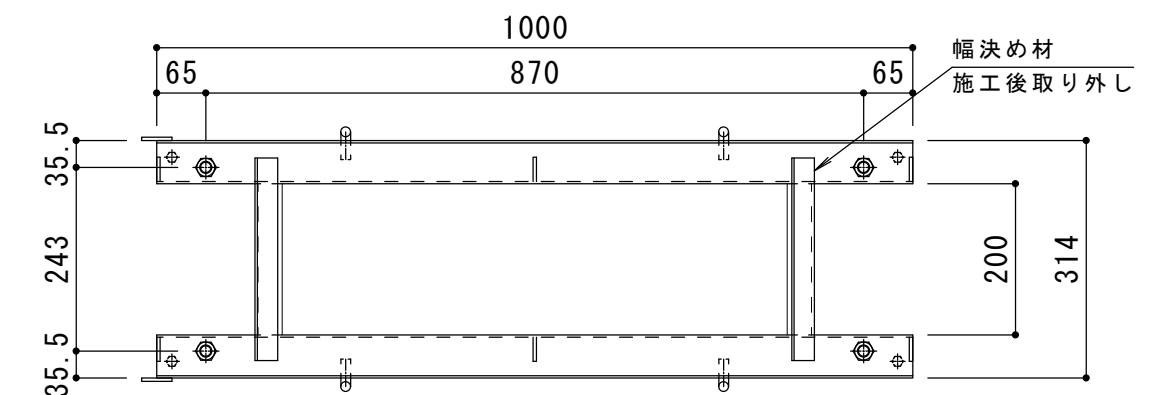
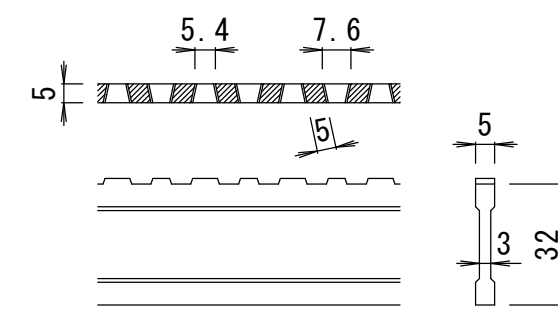


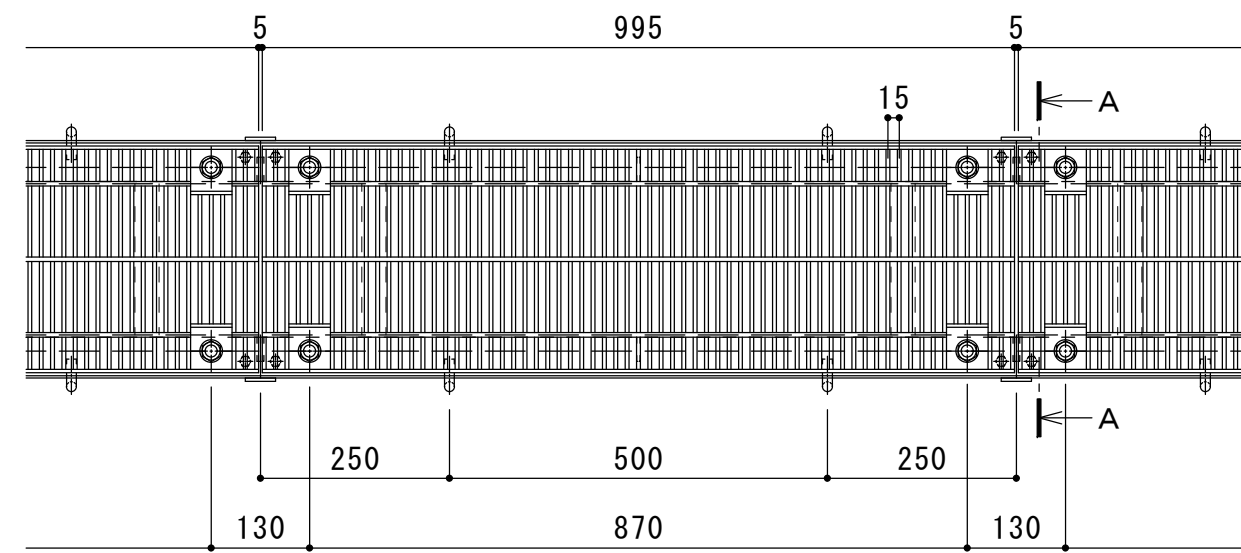

仕 様	※適用荷重：T-14	
スチール製グレーチング	ボルト固定式	細目滑り止め模様付
横断溝用	QXB L	83032
材質：メインバー	D I - 32 @ 15	(SS400)
クロスバー	φ 6 @ 100	(SS400)
エンドプレート	F B 4.5 × 25	(SS400)
処理：溶融亜鉛めっき		
定尺：995		

訂 正	年・月・日	内 容	製 図	検 図	備 考	工事名称	製図	検図	作成年月日	カネノウ株式会社	
						図面名称	中西 絢音	田畑 純	縮尺		図番
						スチール製グレーチング 受枠一体型自由勾配側溝	ボルト固定式 FGIT-2050AZ-32	細目滑り止め模様付 横断溝用	QXBL 83032		図 示