



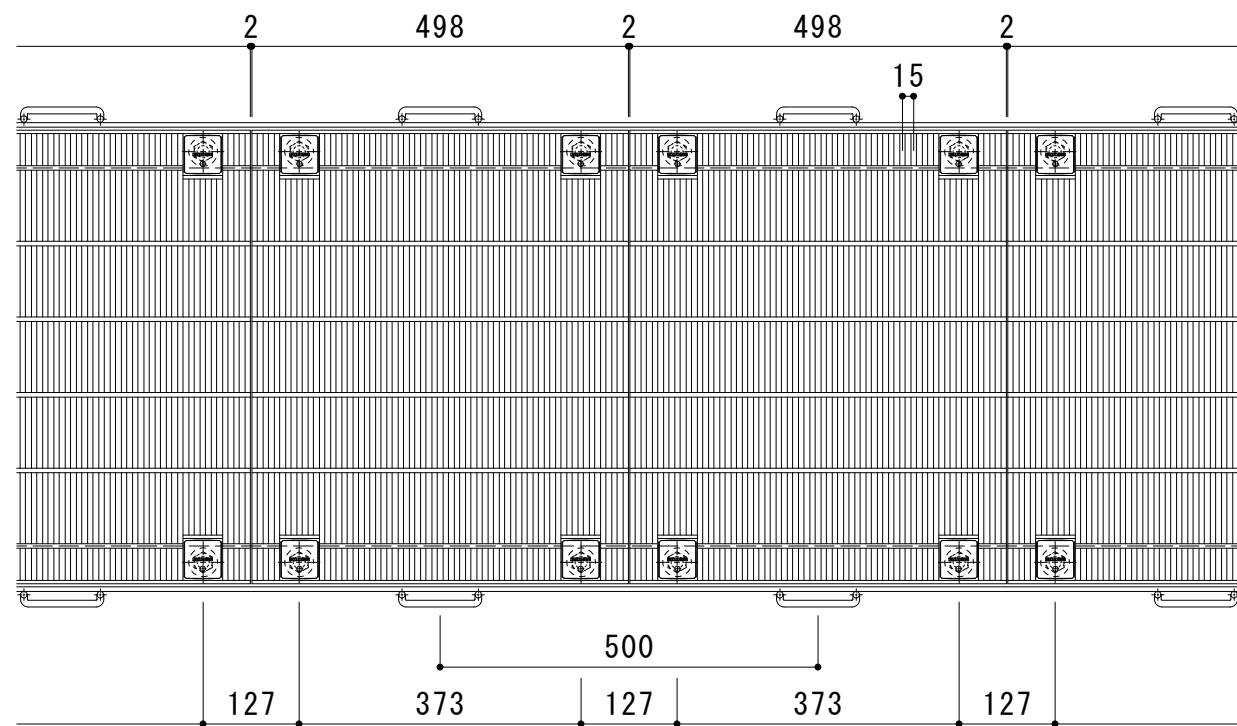


平面詳細図 S = 1 : 10

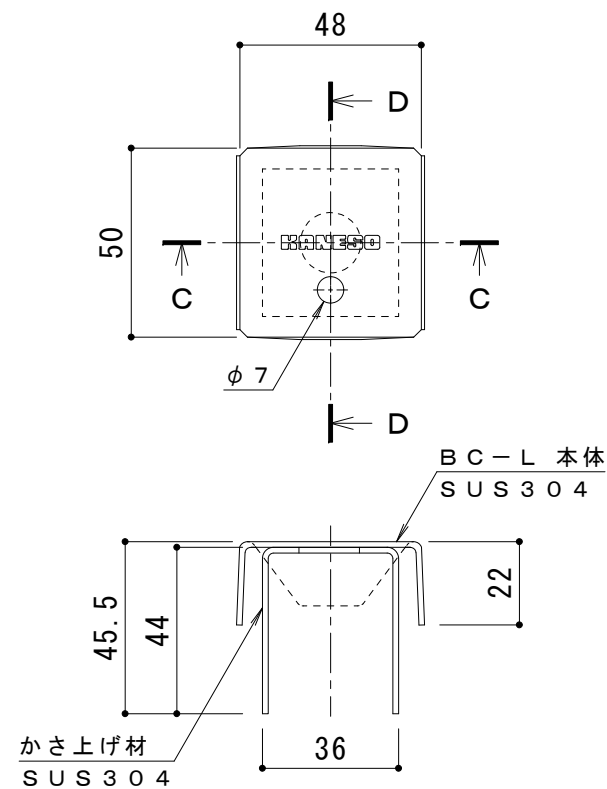


C - C 断面図

D - D 断面図

ボルトキャップ BC-L 詳細図

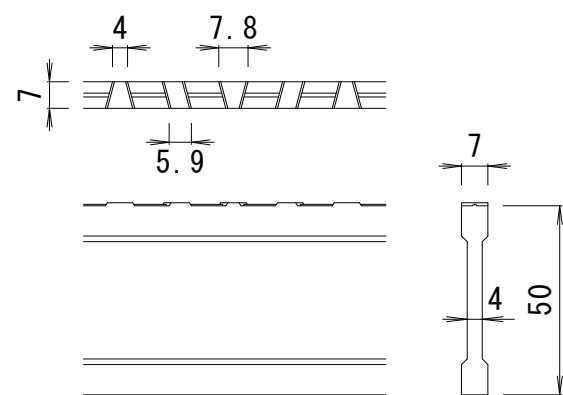

NSI-50 バー形状詳細 S = 1 : 2

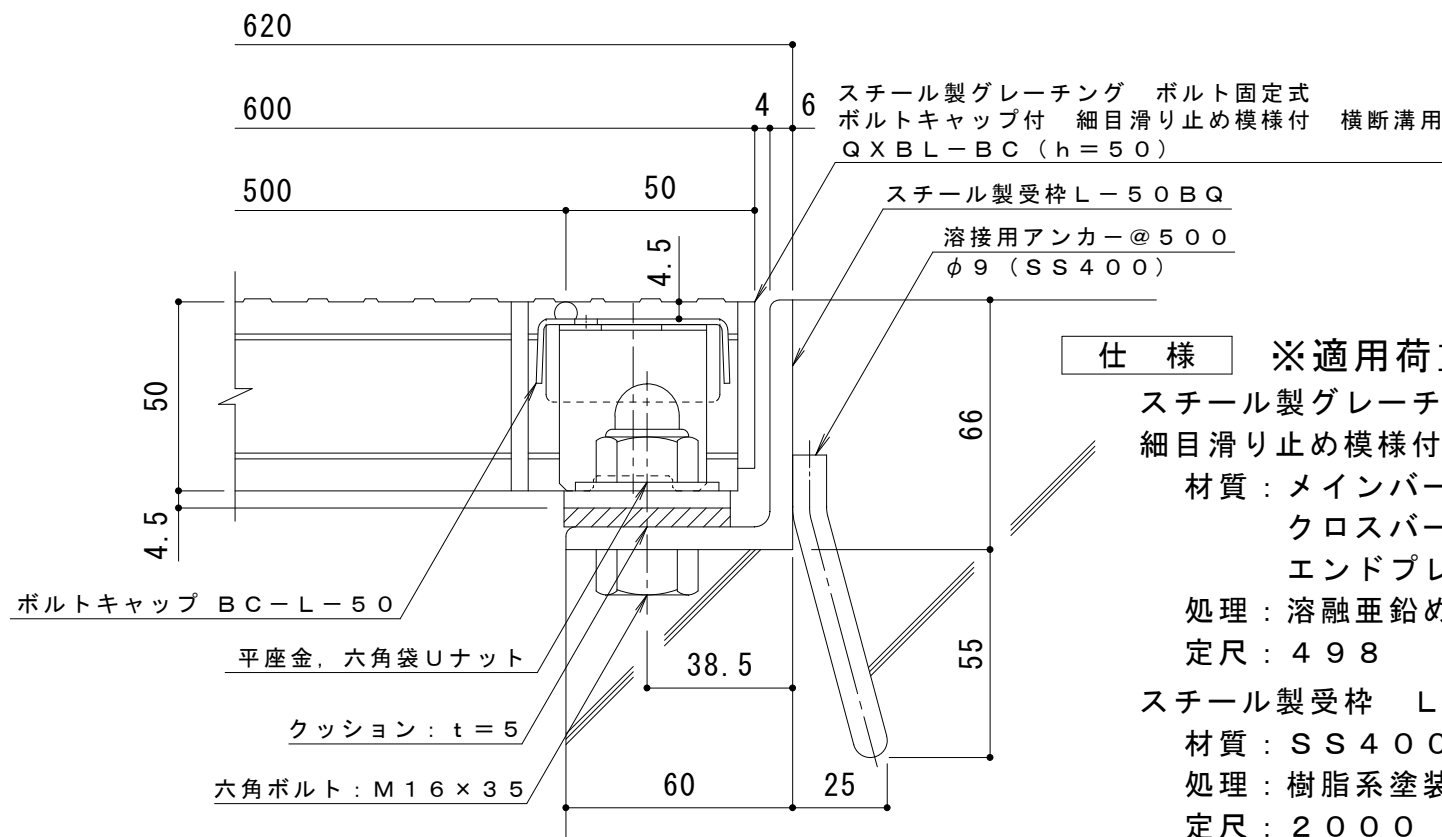

断面詳細図 S = 1 : 2

仕様 ※適用荷重：T-25, T-20
スチール製グレーチング ボルト固定式 ボルトキャップ付
細目滑り止め模様付 横断溝用 QXBL-BC 6050
材質：メインバー NSI-50@15 (SS400)
クロスバー φ6 @100 (SS400)
エンドプレート FB4.5×44 (SS400)
処理：熔融亜鉛めっき
定尺：498
スチール製受枠 L-50BQ
材質：SS400
処理：樹脂系塗装
定尺：2000

訂 正	年・月・日	内 容	製 図	検 図	工事名称	製 図	検 図	作成年月日	カネソウ株式会社 3RG97543
	・				図面名称 スチール製グレーチング ボルト固定式 ボルトキャップ付 細目滑り止め模様付 横断溝用	辻川貴大	中村亮裕	縮尺	
	・				QXBL-BC 6050+L-50BQ			図 示	