

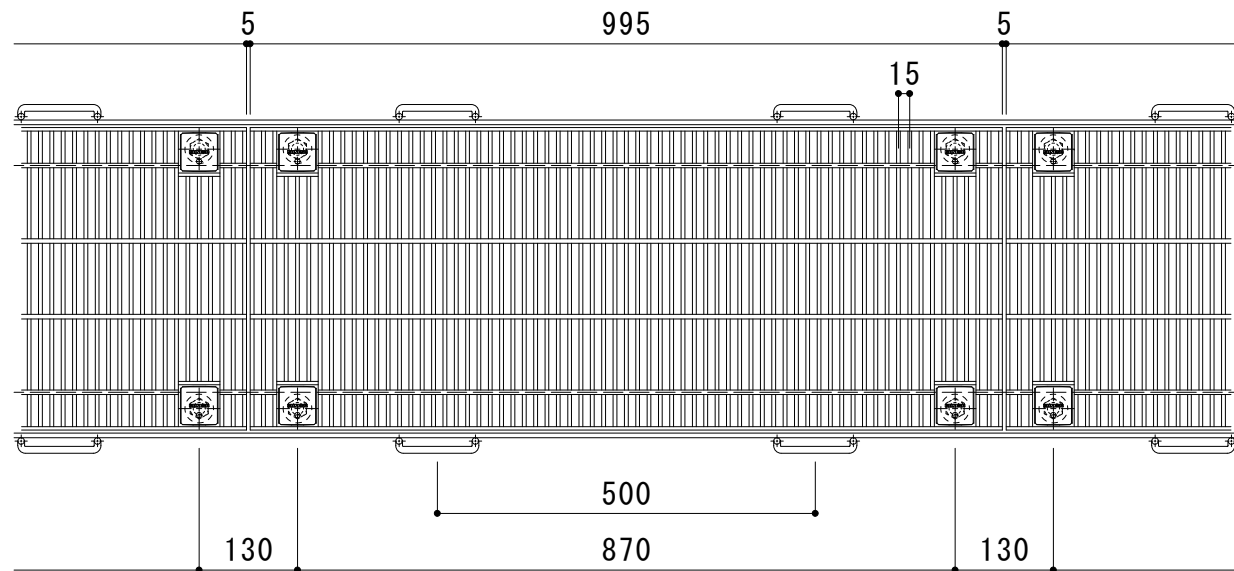


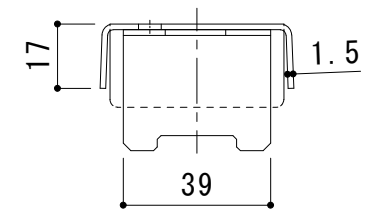


平面詳細図 S = 1 : 10

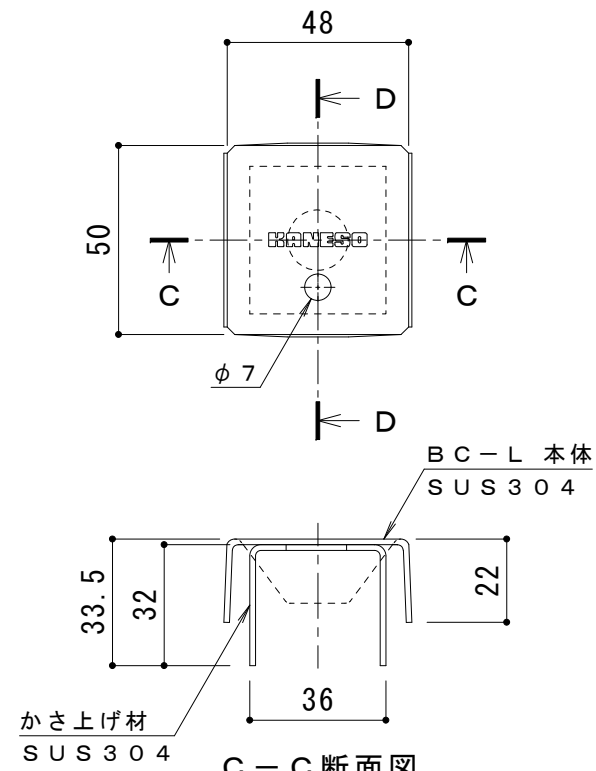


D-D断面図

ボルトキャップBC-L詳細図

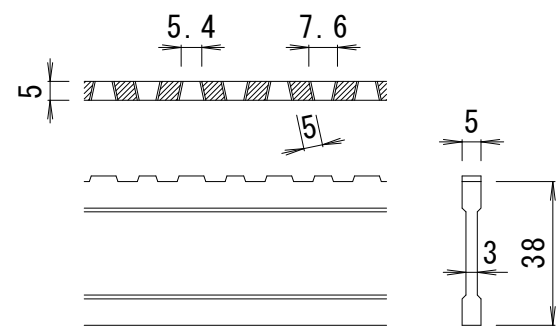

DI-38 バー形状詳細 S = 1 : 2

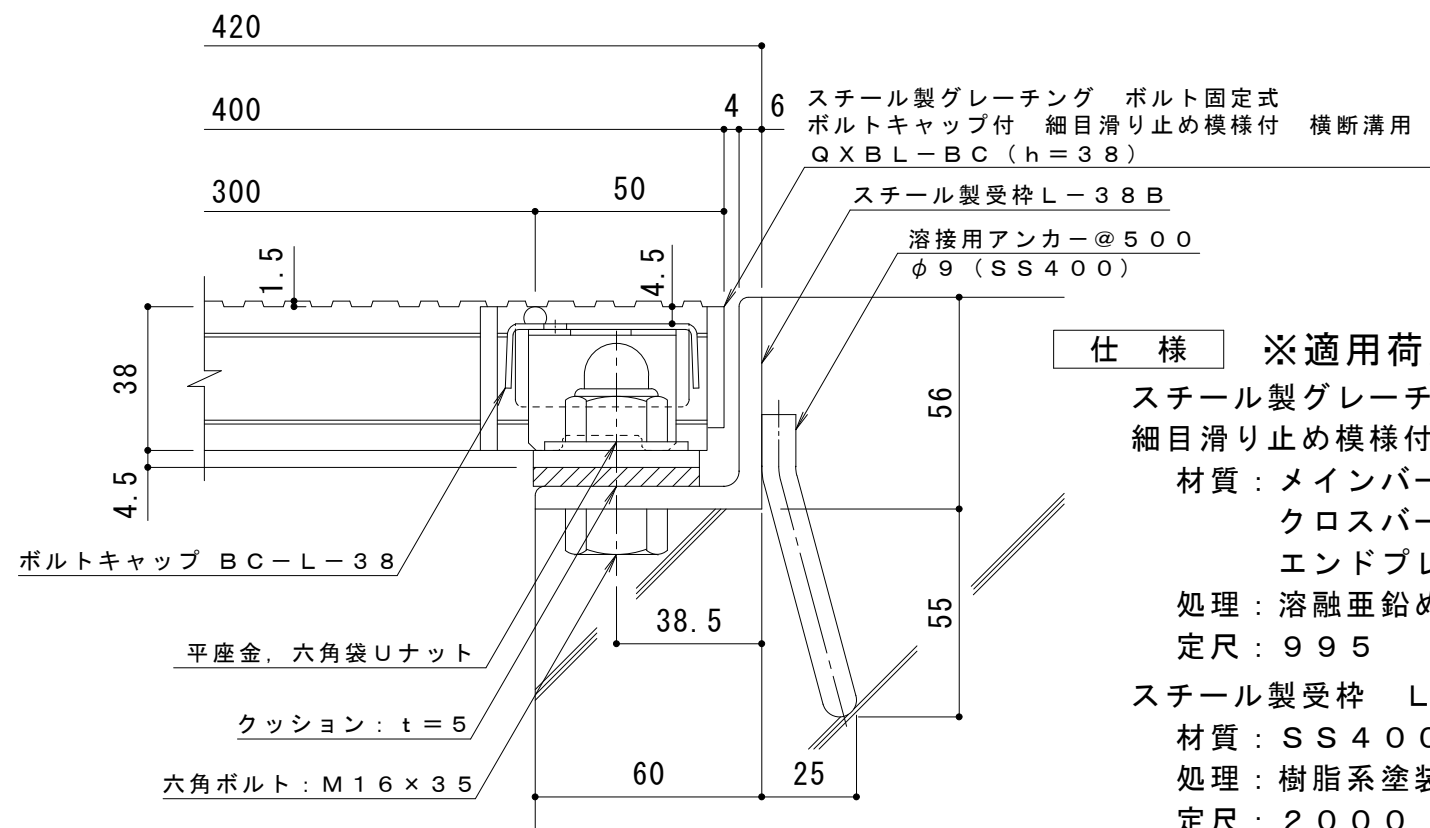

断面詳細図 S = 1 : 2

仕様 ※適用荷重: T-20
スチール製グレーチング ボルト固定式 ボルトキャップ付
細目滑り止め模様付 横断溝用 QXBL-BC 84038
材質: メインバー DI-38@15 (SS400)
クロスバー φ6 @100 (SS400)
エンドプレート FB4.5x32 (SS400)
処理: 溶融亜鉛めっき
定尺: 995
スチール製受枠 L-38B
材質: SS400
処理: 樹脂系塗装
定尺: 2000

訂 正	年・月・日	内 容	製 図	検 図	工事名称	製 図	検 図	作成年月日	カネソウ株式会社 3RG92711 図 示
	・				図面名称 スチール製グレーチング ボルト固定式 ボルトキャップ付 細目滑り止め模様付 横断溝用 QXBL-BC 84038+L-38B	真鍋有紀	星野和彦	縮尺	
	・							図 番	