




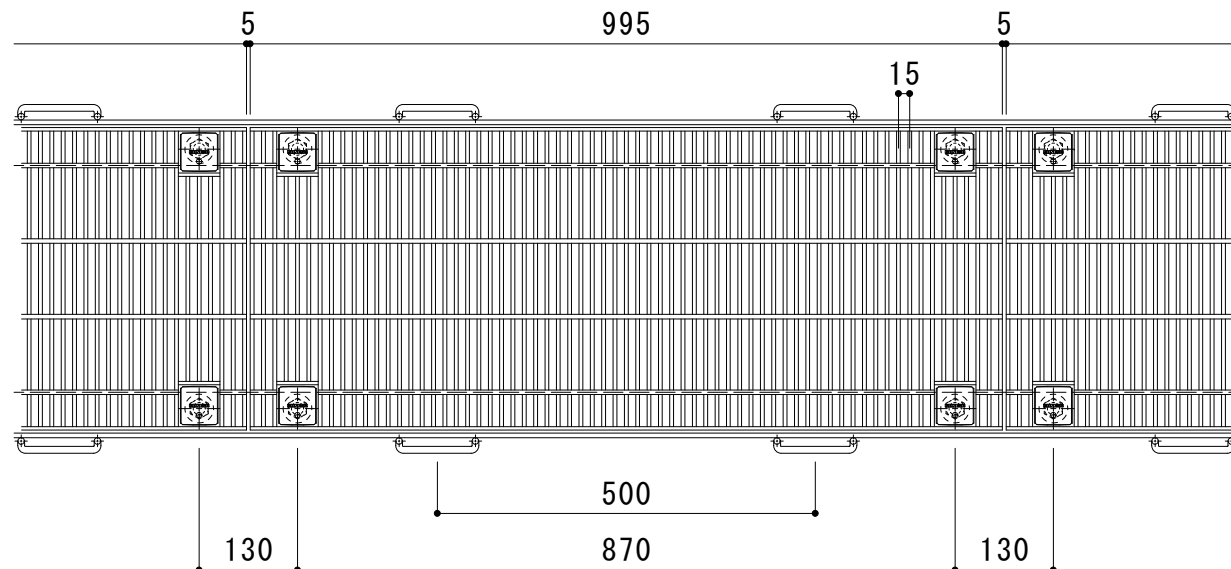

平面詳細図 S = 1 : 10

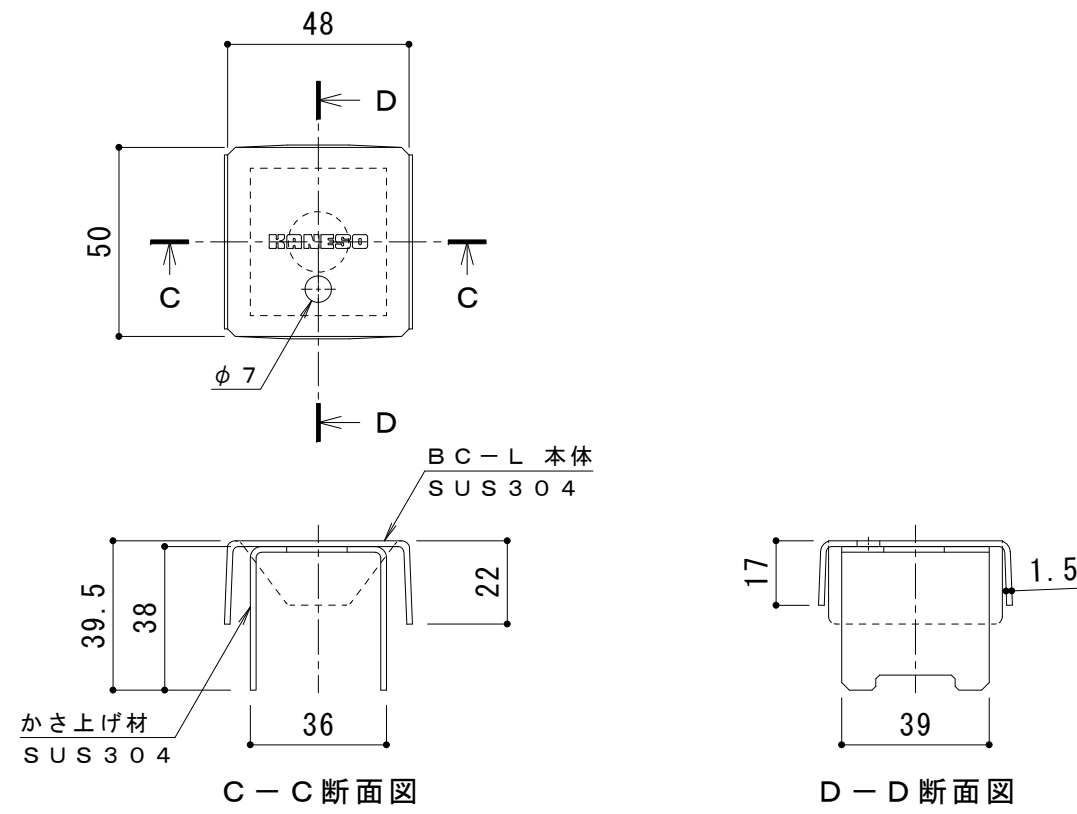

ボルトキャップBC-L詳細図

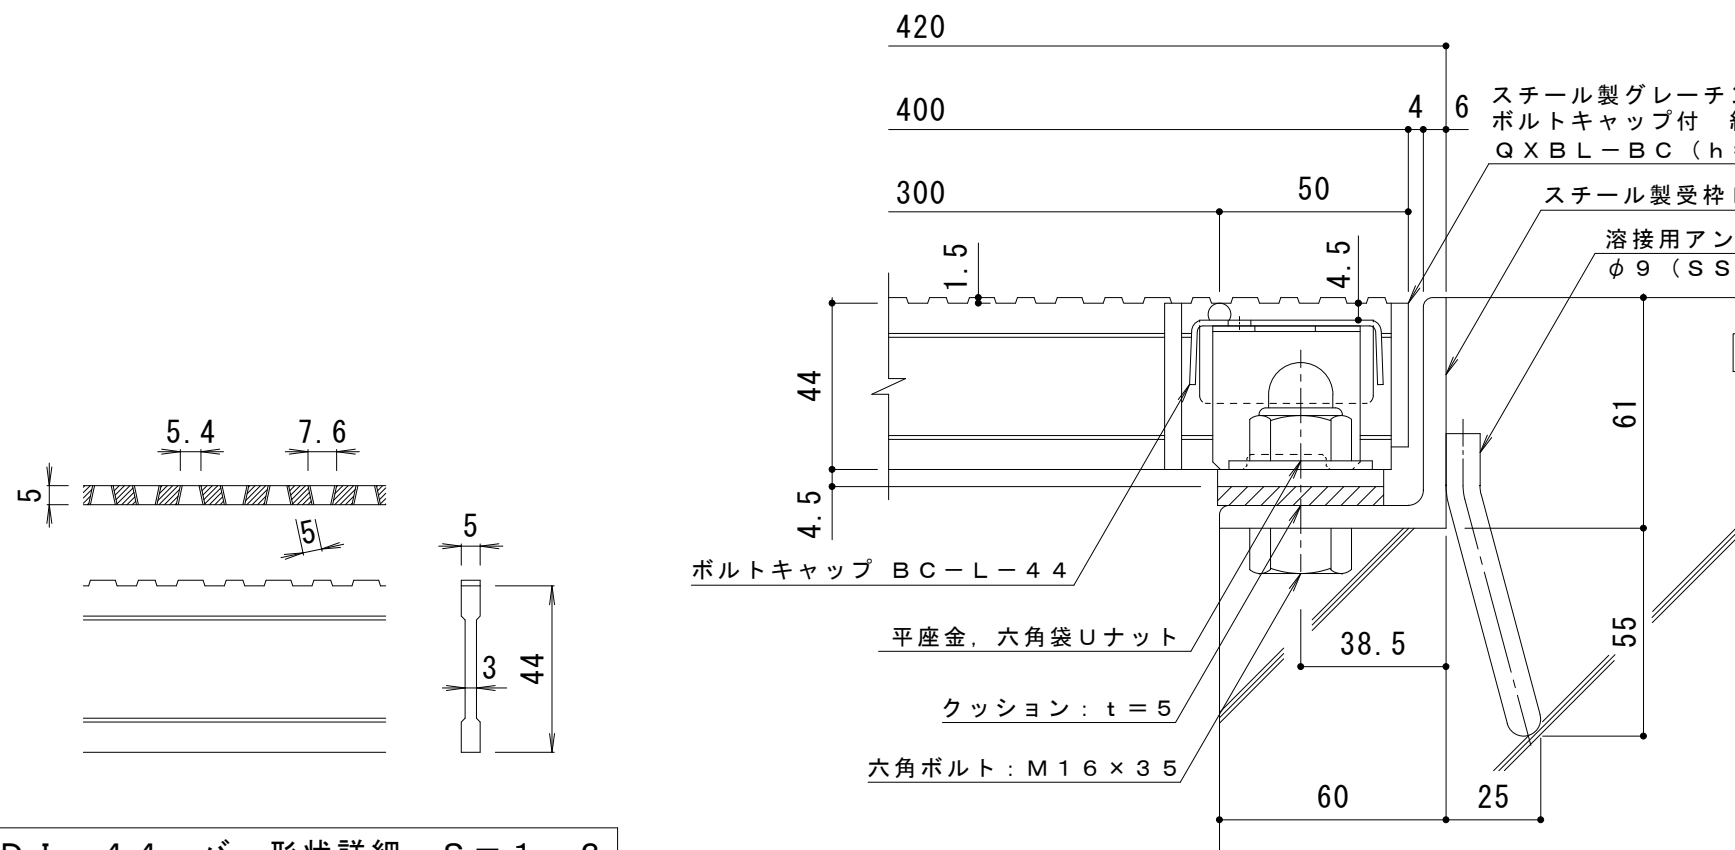

断面詳細図 S = 1 : 2

- 仕様 ※適用荷重: T-25
- スチール製グレーチング ボルト固定式 ボルトキャップ付
細目滑り止め模様付 横断溝用 QXBL-BC 84044
- 材質: メインバー DI-44@15 (SS400)
クロスバー φ6 @100 (SS400)
エンドプレート FB4.5×38 (SS400)
- 処理: 溶融亜鉛めっき
定尺: 995
- スチール製受枠 L-44B
材質: SS400
処理: 樹脂系塗装
定尺: 2000

DI-44 バー形状詳細 S = 1 : 2

訂 正	年・月・日	内 容	製 図	検 図	工事名称	製 図	検 図	作成年月日	カネソウ株式会社 3RG89007
	・				図面名称 スチール製グレーチング ボルト固定式 ボルトキャップ付 細目滑り止め模様付 横断溝用	真鍋有紀	星野和彦	縮尺	
	・				QXBL-BC 84044+L-44B			図 示	