




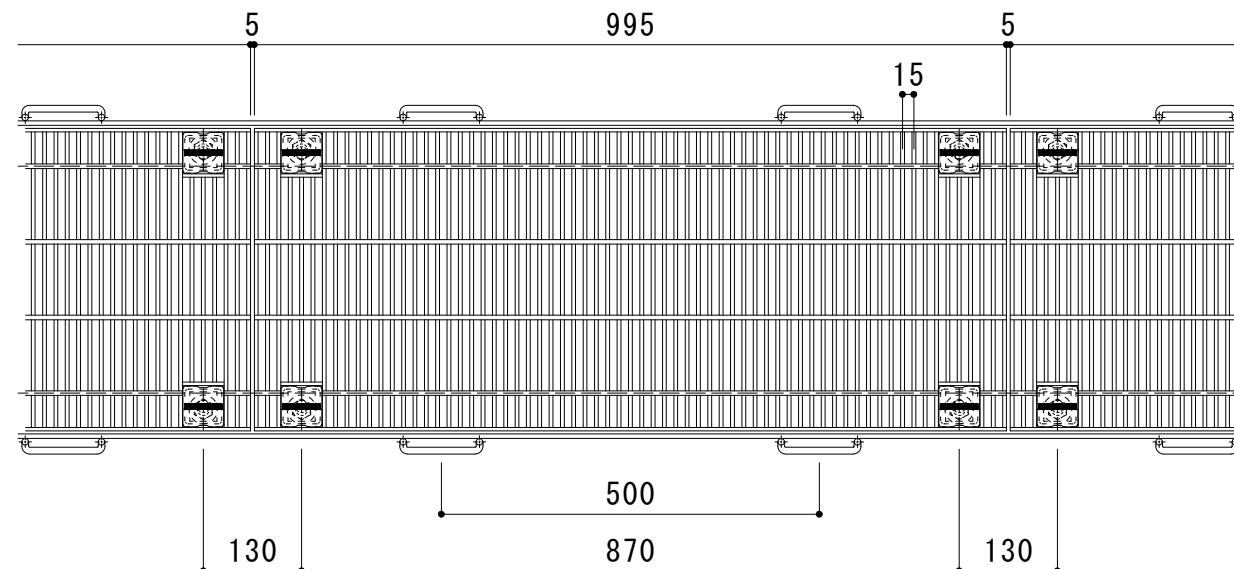


平面詳細図 S = 1 : 1 0

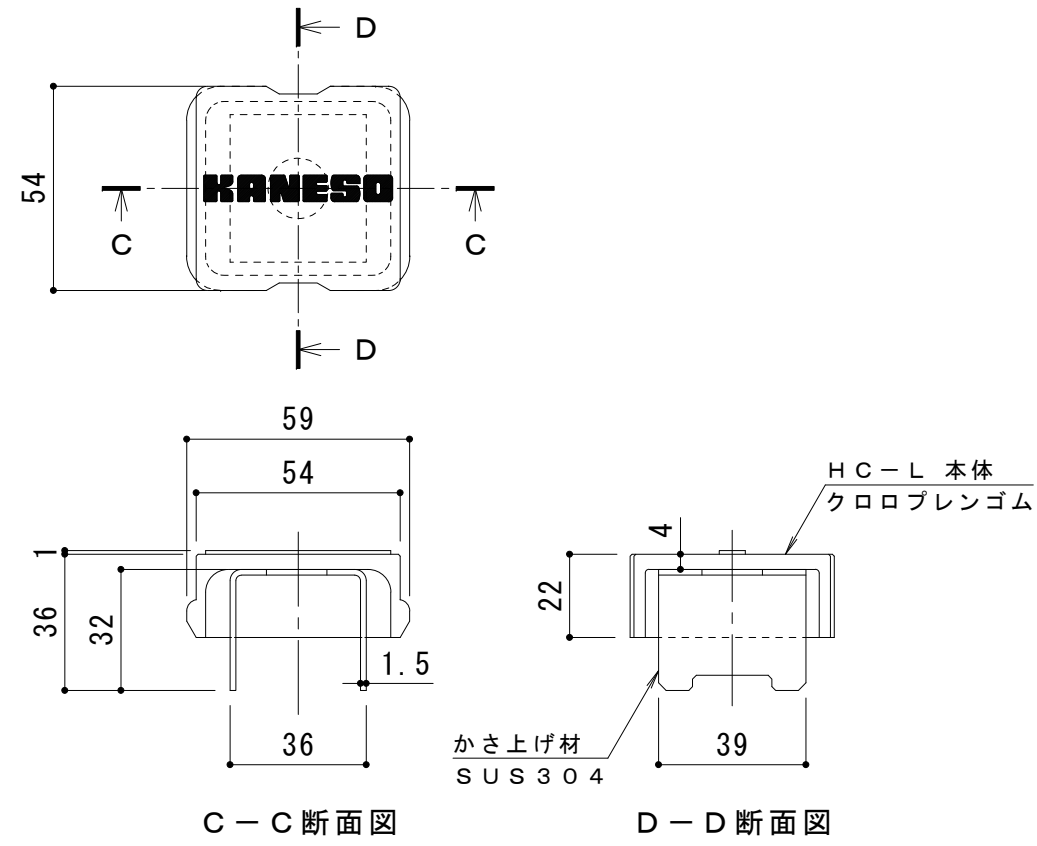

ボルトキャップHC-L詳細図

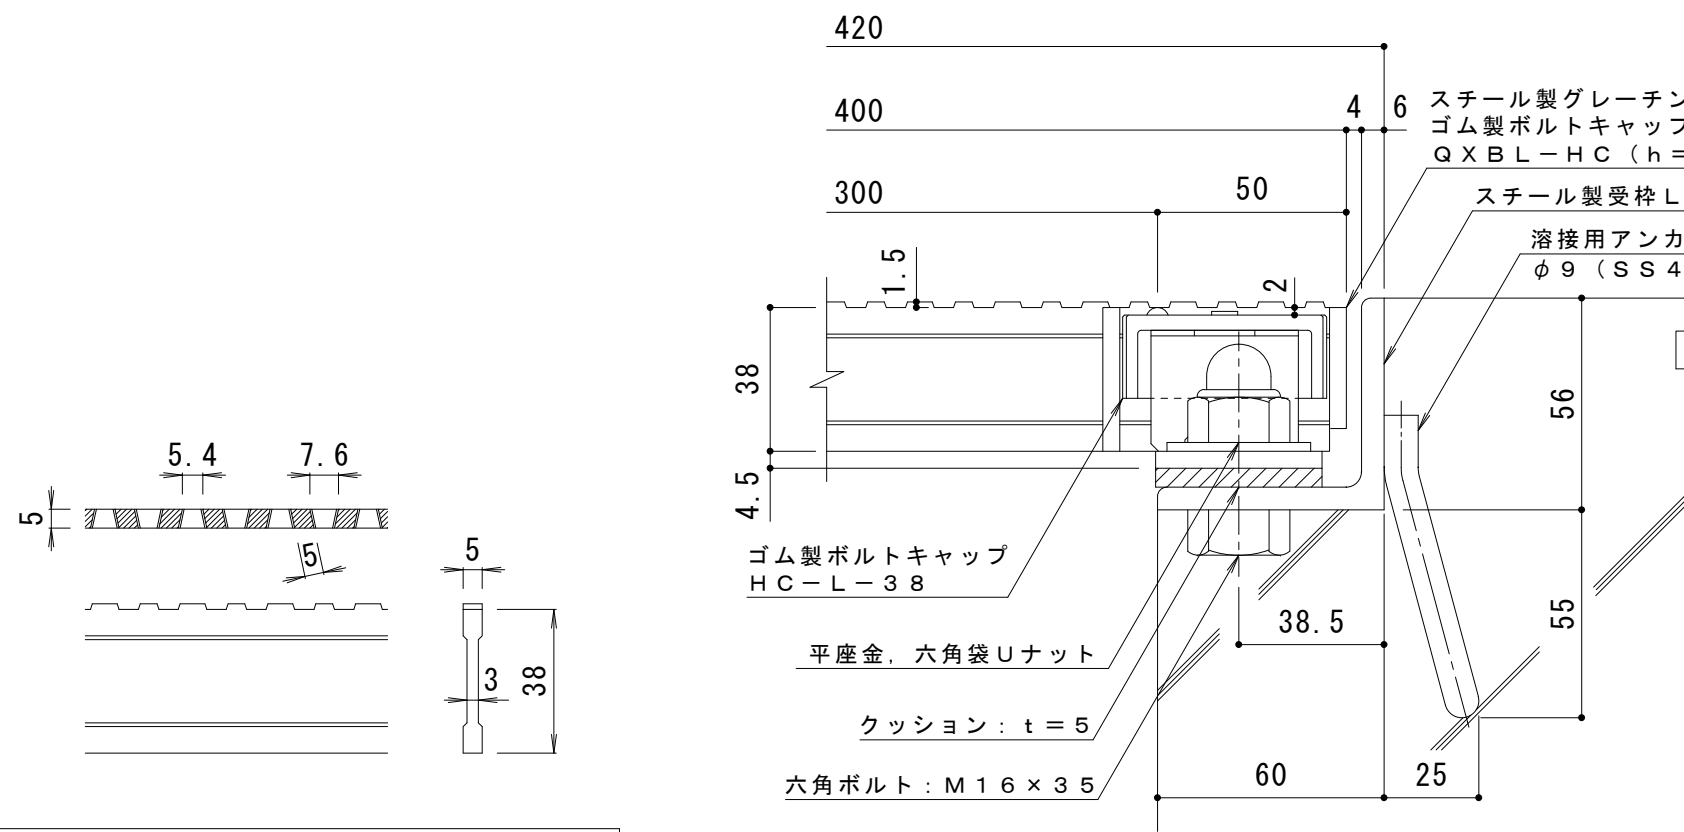

断面詳細図 S = 1 : 2

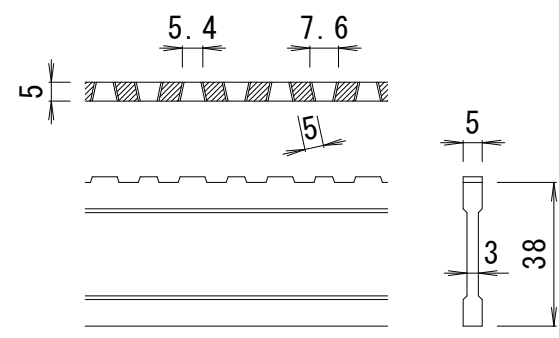

DI-38 バー形状詳細 S = 1 : 2

仕 様 ※適用荷重：T-20
スチール製グレーチング ボルト固定式 ゴム製ボルトキャップ付
細目滑り止め模様付 横断溝用 QXBL-HC 84038
材質：メインバー DI-38@15 (SS400)
クロスバー φ6 @100 (SS400)
エンドプレート FB4.5x32 (SS400)
処理：溶融亜鉛めっき
定尺：995
スチール製受枠 L-38B
材質：SS400
処理：樹脂系塗装
定尺：2000

訂 正	年・月・日	内 容	製 図	検 図	工事名称	製 図	検 図	作成年月日	カネソウ株式会社 3 R G 9 3 3 4 4 図 示
	・				図面名称	酒井ひと美	樋口佳平	縮尺	
	・				スチール製グレーチング ボルト固定式 ゴム製ボルトキャップ付 細目滑り止め模様付 横断溝用 QXBL-HC 84038+L-38B			図 示	