



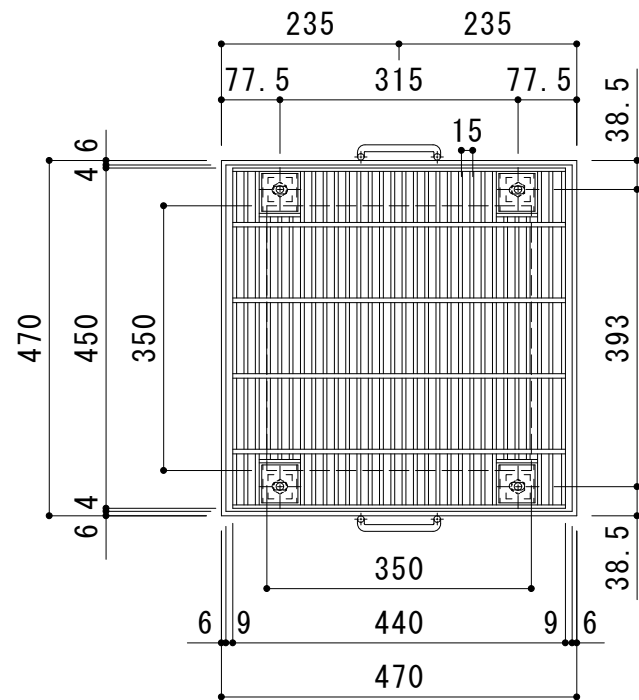


平面詳細図 S = 1 : 10

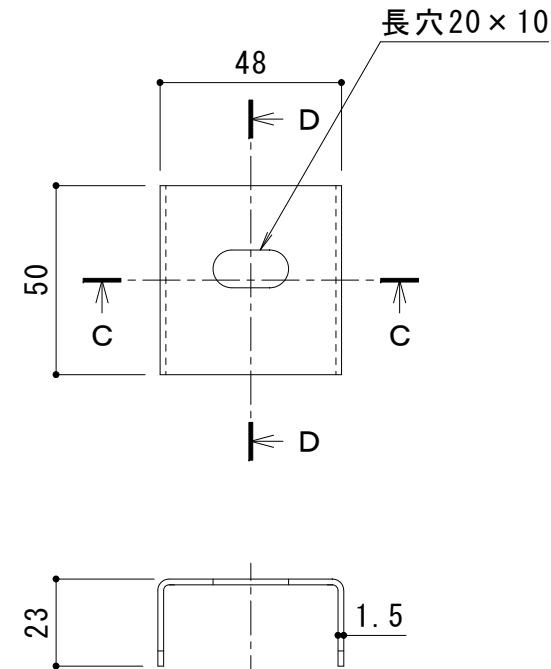

C - C 断面図

D - D 断面図

ボルトキャップ BC-L-25 詳細図

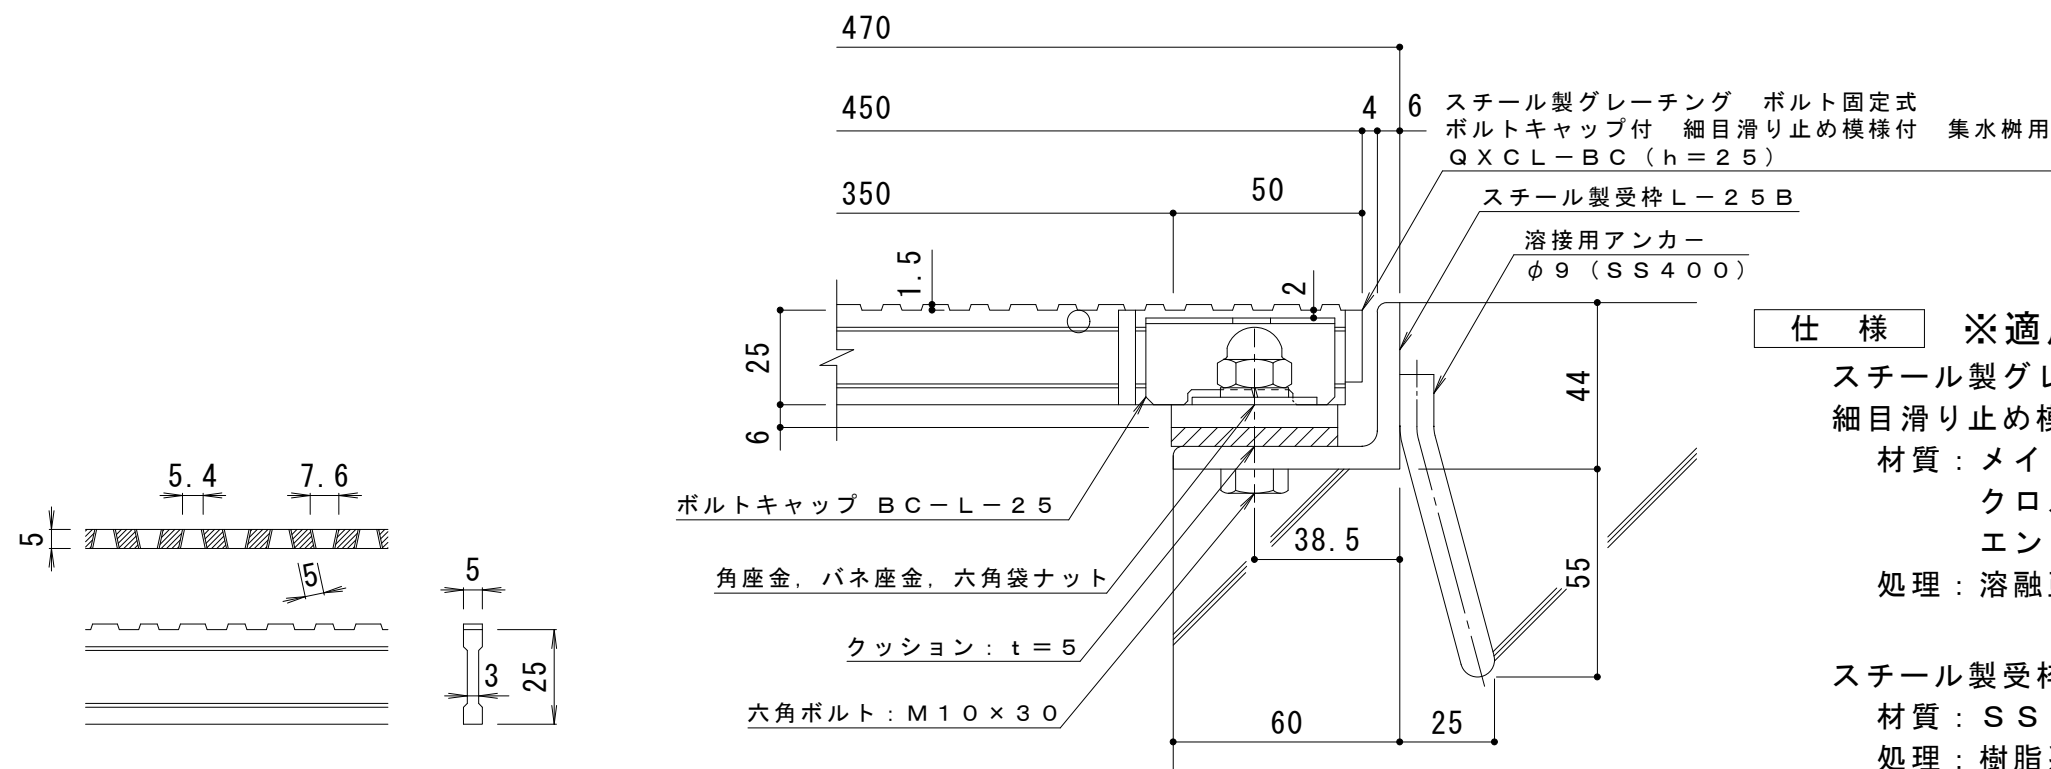

DI-25 バー形状詳細 S = 1 : 2

断面詳細図 S = 1 : 2

仕様 ※適用荷重：T-2
スチール製グレーチング ボルト固定式 ボルトキャップ付
細目滑り止め模様付 集水柵用 QXCL-BC 3325A
材質：メインバー DI-25@15 (SS400)
クロスバー phi 6 @100 (SS400)
エンドプレート FB4.5x19 (SS400)
処理：溶融亜鉛めっき

スチール製受枠 L-25B (四方受四方枠)
材質：SS400
処理：樹脂系塗装

訂 正	年・月・日	内 容	製 図	検 図	工事名称	製 図	検 図	作成年月日	カネソウ株式会社 3RG93616 図 示
	・				図面名称	真鍋有紀	星野和彦	縮尺	
	・				スチール製グレーチング ボルト固定式 ボルトキャップ付 細目滑り止め模様付 集水柵用 QXCL-BC 3325A-b			図 番	