



平面詳細図 S = 1 : 10

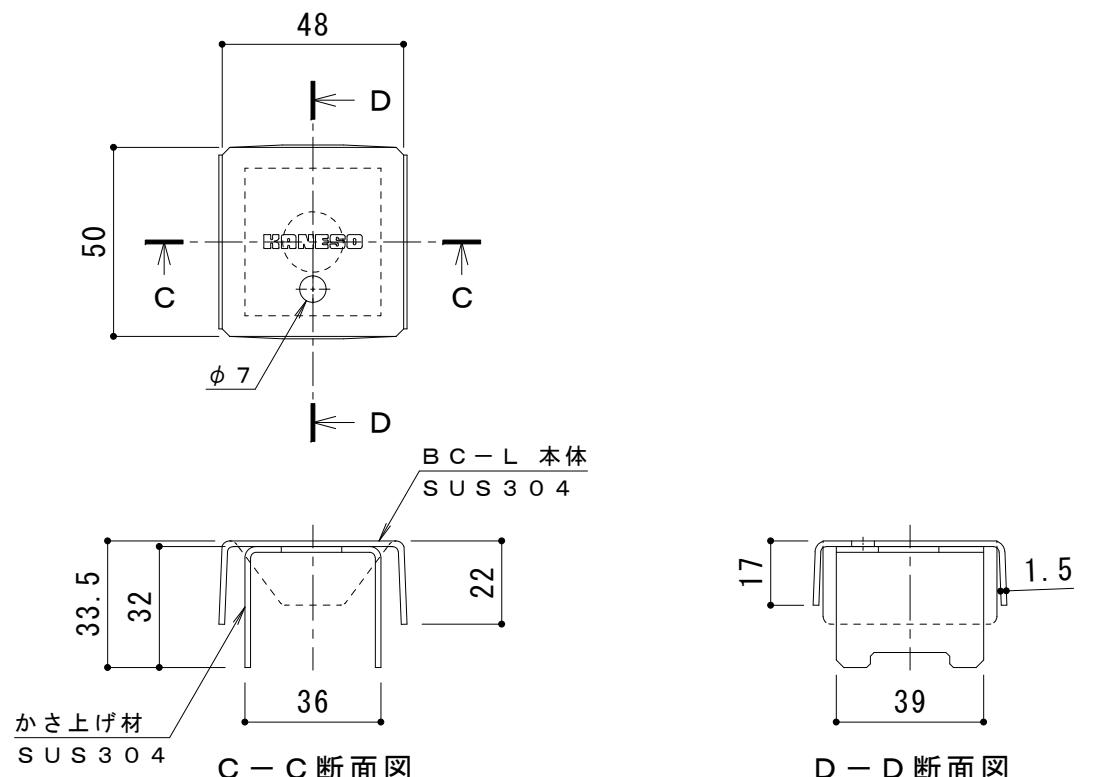

ボルトキャップ BC-L 詳細図

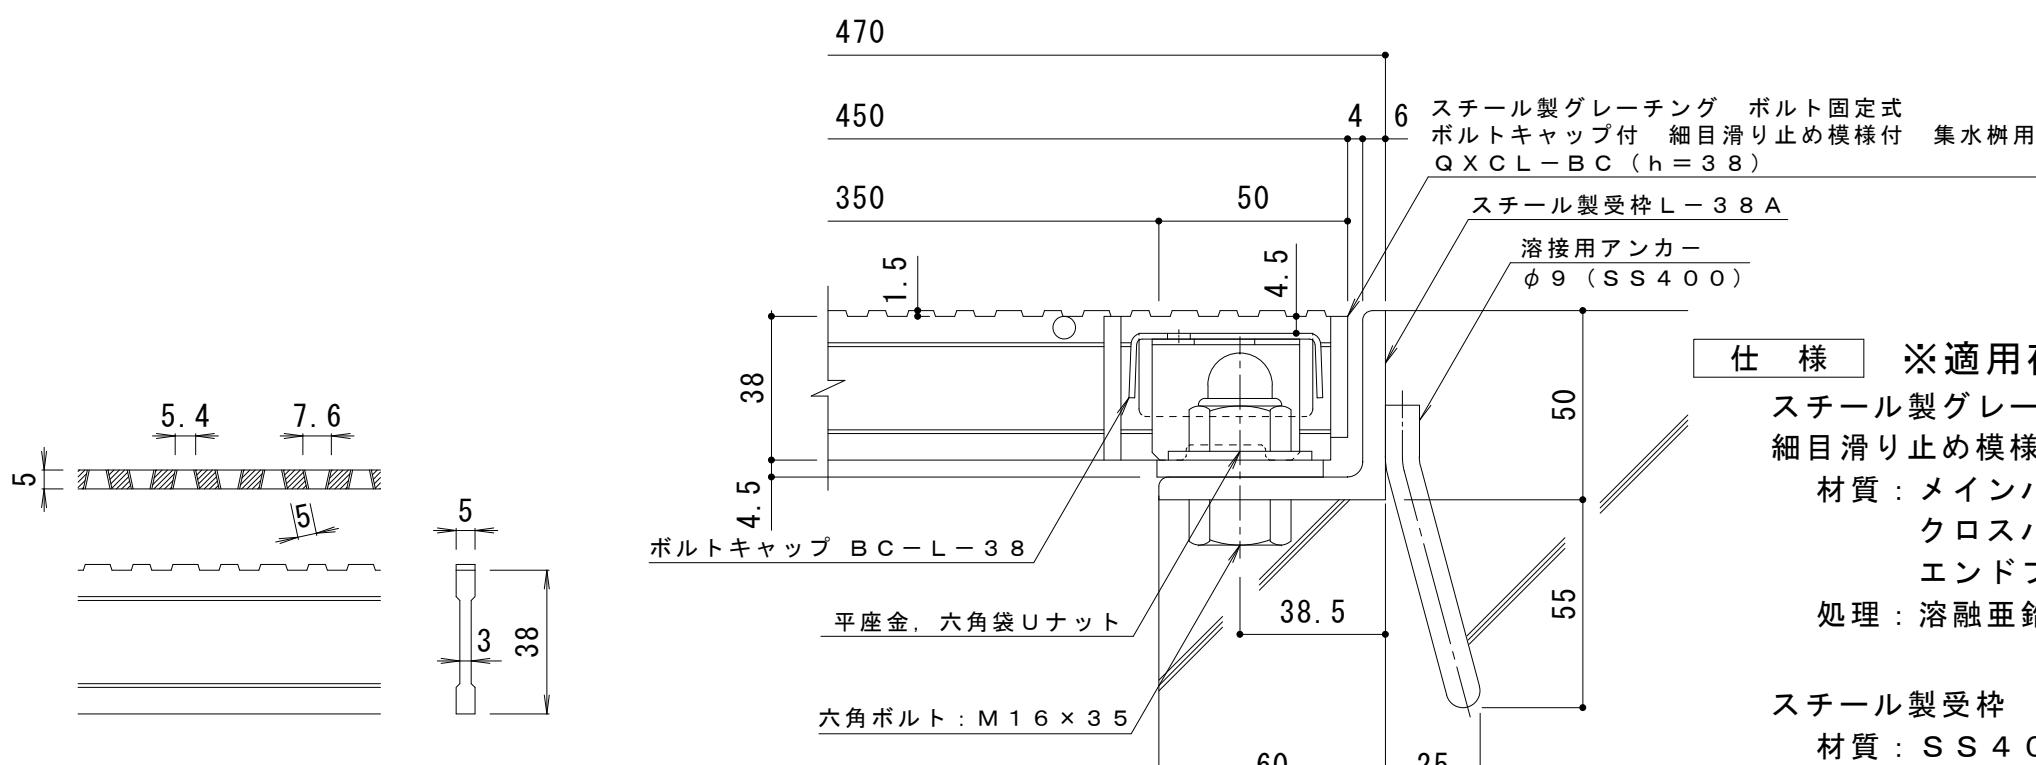

D I - 38 バー形状詳細 S = 1 : 2

断面詳細図 S = 1 : 2

訂 正	年・月・日	内 容	製 図	検 図	工事名称 図面名称	製 図	検 図	作成年月日	力ネソウ株式会社	
	.	.	.	.		真鍋有紀	星野和彦	縮 尺	図 番	3 R G 9 2 7 5 8
.	.	スチール製グレーチング ボルト固定式 ボルトキャップ付 細目滑り止め模様付 集水樹用 Q X C L - B C 3338 A-a		.	.	.	.	.	K 03-事推-330 (1)	