



平面割付図 S = 1 : 10


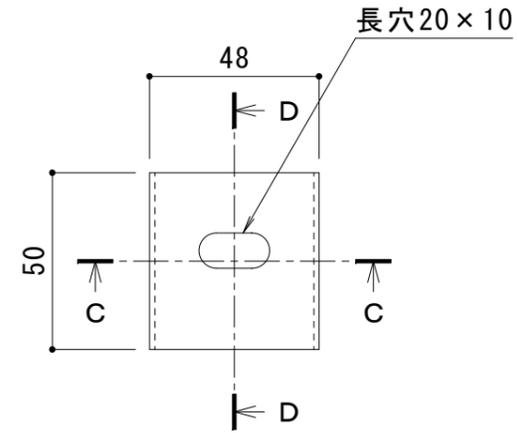


C-C断面図

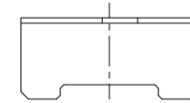

D-D断面図

ボルトキャップBC-L-25詳細図

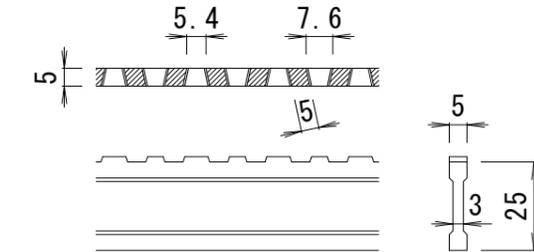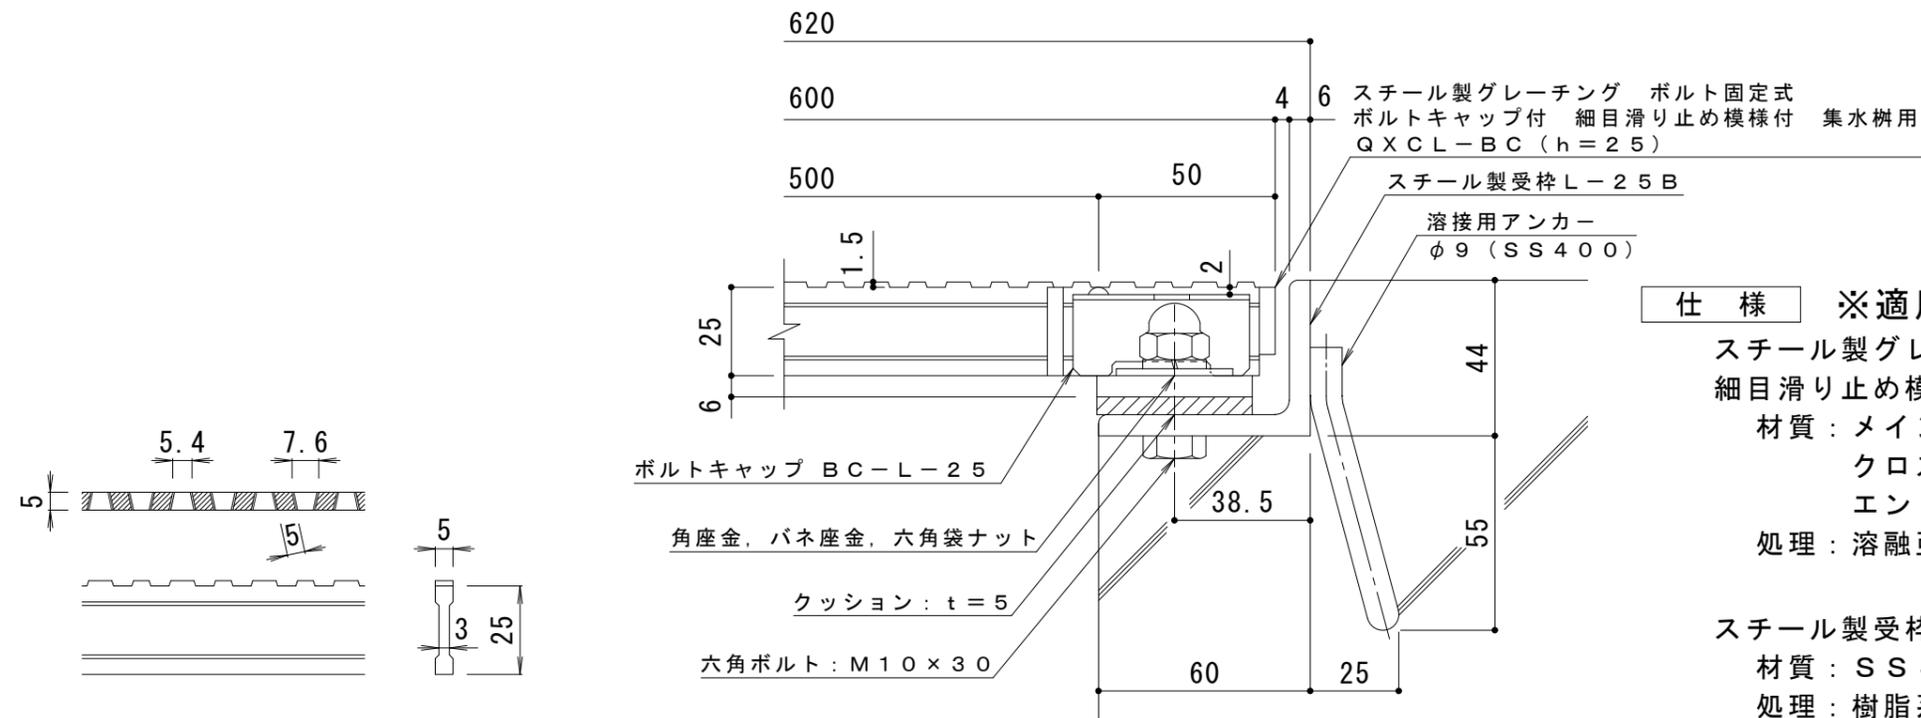

DI-25 バー形状詳細 S = 1 : 2

断面詳細図 S = 1 : 2

仕様 ※適用荷重：T-2

スチール製グレーチング ボルト固定式 ボルトキャップ付
細目滑り止め模様付 集水柵用 QXCL-BC 5525

材質：メインバー DI-25@15 (SS400)
クロスバー φ6 @100 (SS400)
エンドプレート FB4.5×19 (SS400)

処理：溶融亜鉛めっき

スチール製受枠 L-25B (四方受四方枠)

材質：SS400
処理：樹脂系塗装

訂正	年・月・日	内容	製図	検図	工事名称	製図	検図	作成年月日	カネソウ株式会社
	・				図面名称	真鍋有紀	星野和彦	縮尺	
					スチール製グレーチング ボルト固定式 ボルトキャップ付 細目滑り止め模様付 集水柵用 QXCL-BC 5525-b			図示	3RG93619