




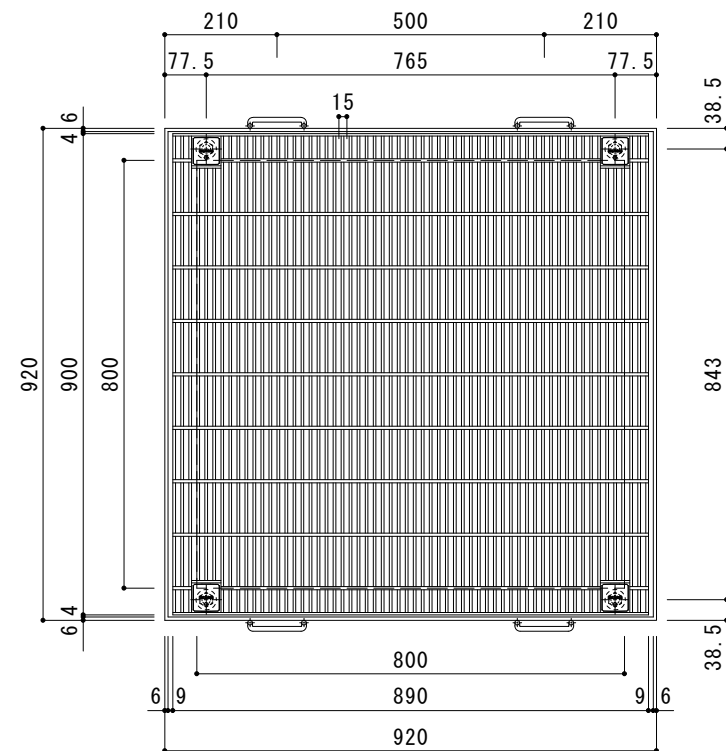


平面詳細図 S = 1 : 1 0

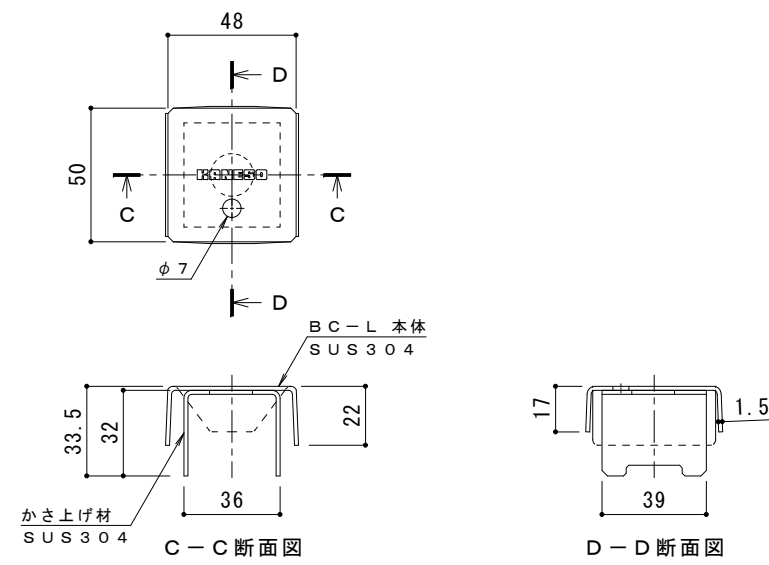

ボルトキャップBC-L詳細図

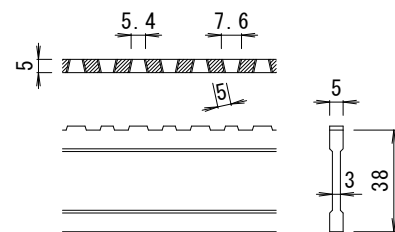

DI-38 バー形状詳細 S = 1 : 2

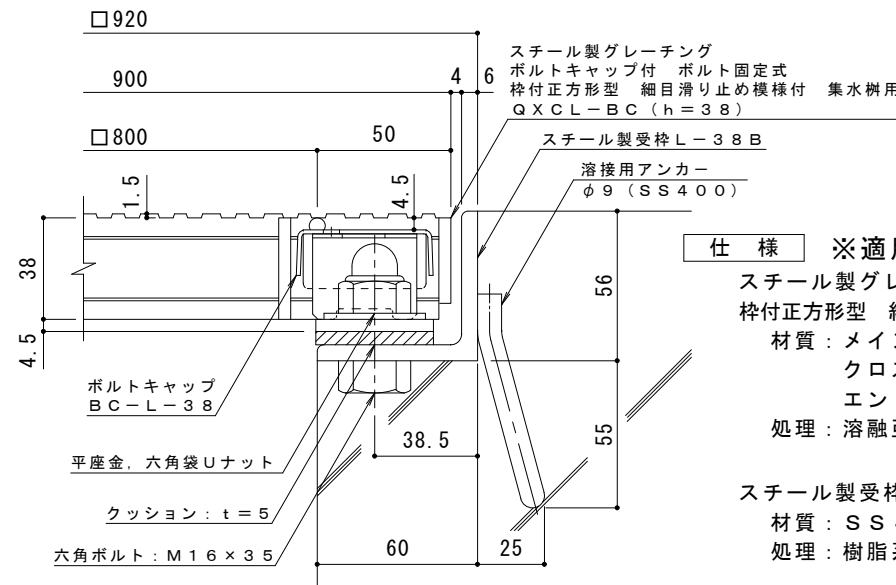

断面詳細図 S = 1 : 2

仕様 ※適用荷重: T-2
スチール製グレーチング ボルトキャップ付 ボルト固定式
枠付正方形型 細目滑り止め模様付 集水柵用 QXCL-BC 8838
材質: メインバー DI-38@15 (SS400)
クロスバー φ6 @100 (SS400)
エンドプレート FB4.5×32 (SS400)
処理: 溶融亜鉛めっき

スチール製受枠 L-38B (四方枠)
材質: SS400
処理: 樹脂系塗装

訂 正	年・月・日	内 容	製 図	検 図	備 考	工事名称	製 図	検 図	作成年月日	カネソウ株式会社 縮尺 図 示 図番 2RG94475
	・					スチール製グレーチング ボルトキャップ付 ボルト固定式	中西 絢音	樋口 佳平		
	・					枠付正方形型 細目滑り止め模様付 集水柵用 QXCL-BC 8838-b				