
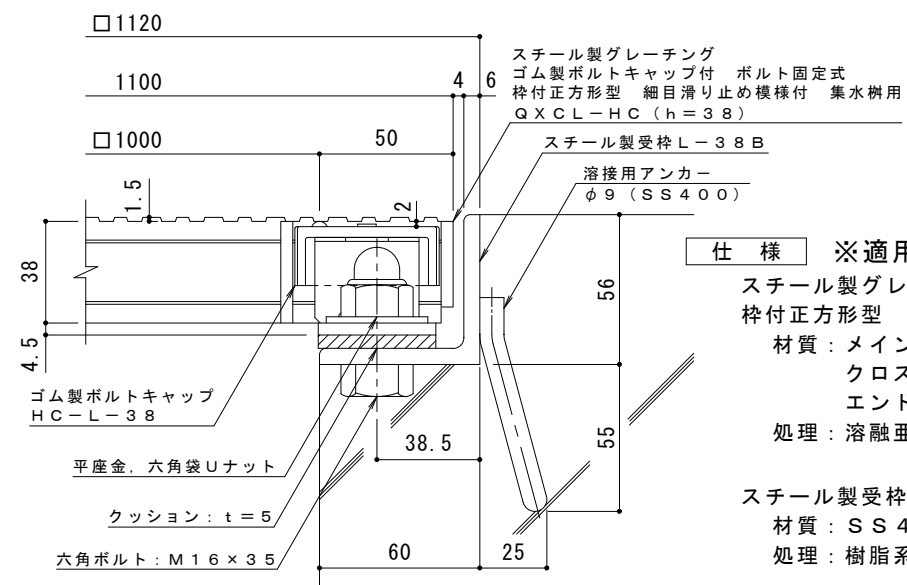
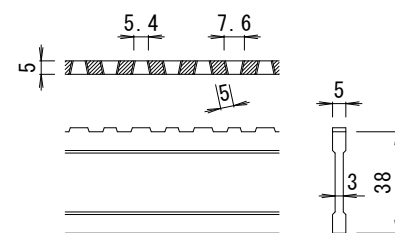
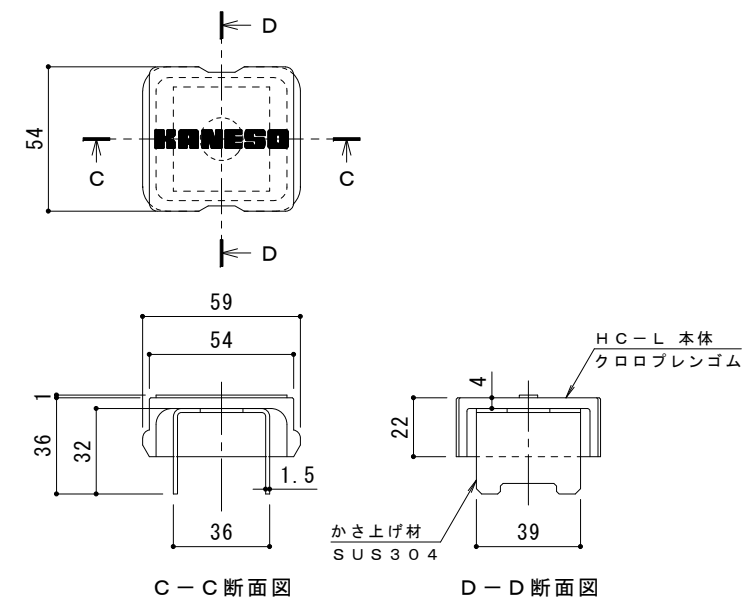


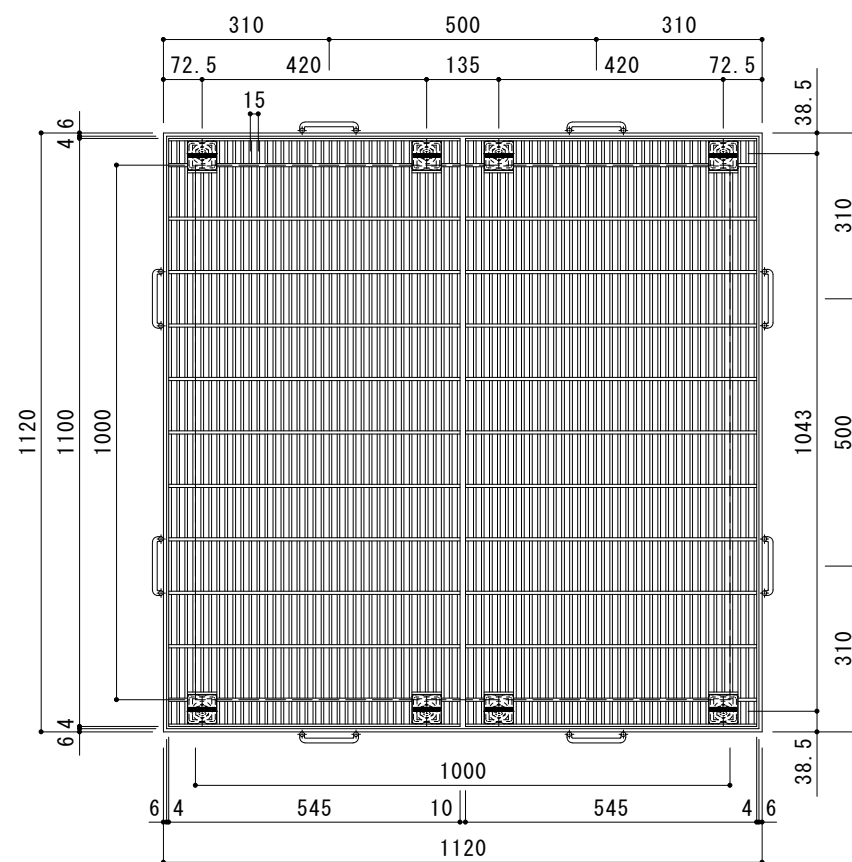

仕 様 ※適用荷重：T-2

スチール製グレーチング ゴム製ボルトキャップ付 ボルト固定式
 枠付正方形型 細目滑り止め模様付 集水樹用 Q X C L - H C 1 1 0 3 8
 材質：メインバー D I - 3 8 @15 (SS400)
 クロスバー $\phi 6$ @100 (SS400)
 エンドプレート F B 4.5 $\times$ 32 (SS400)
 処理：溶融亜鉛めっき

スチール製受枠 L-38B (四方枠)
材質: SS400
処理: 樹脂系塗装

訂 正	年・月・日	内 容	製 図	検 図	備 考	工事名称	製図	検図	作成年月日	カネソウ株式会社	
	・					図面名称 スチール製グレーチング ゴム製ボルトキャップ付 ボルト固定式 枠付正方形型 細目滑り止め模様付 集水樹用 QXCL-HC 11038-b	酒井ひと美	樋口佳平	縮尺		図番
	・										
	・										
										2 R G 9 4 3 1 6	