


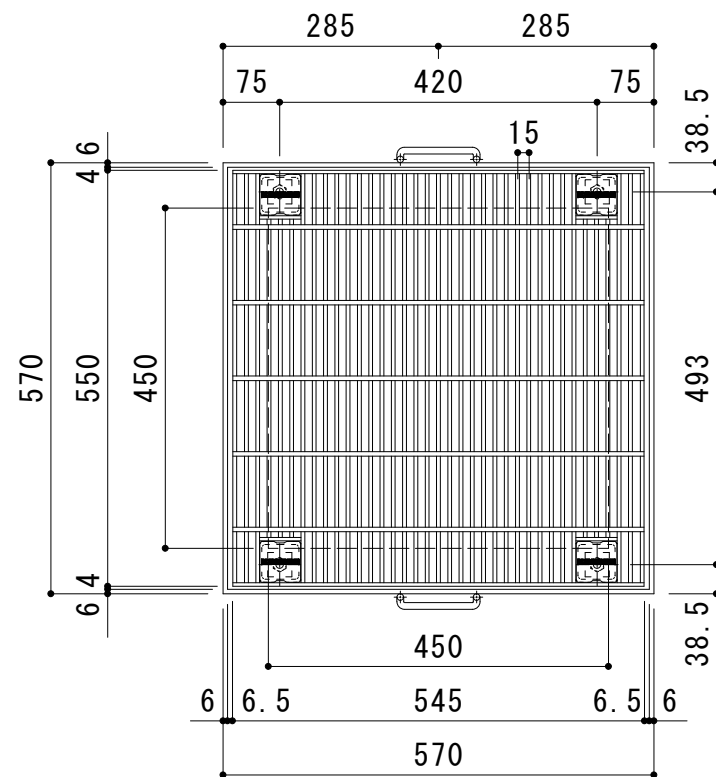


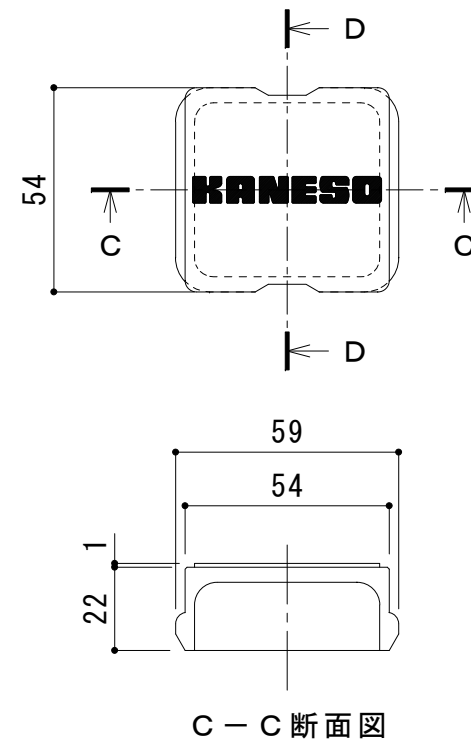

平面詳細図 S = 1 : 1 0

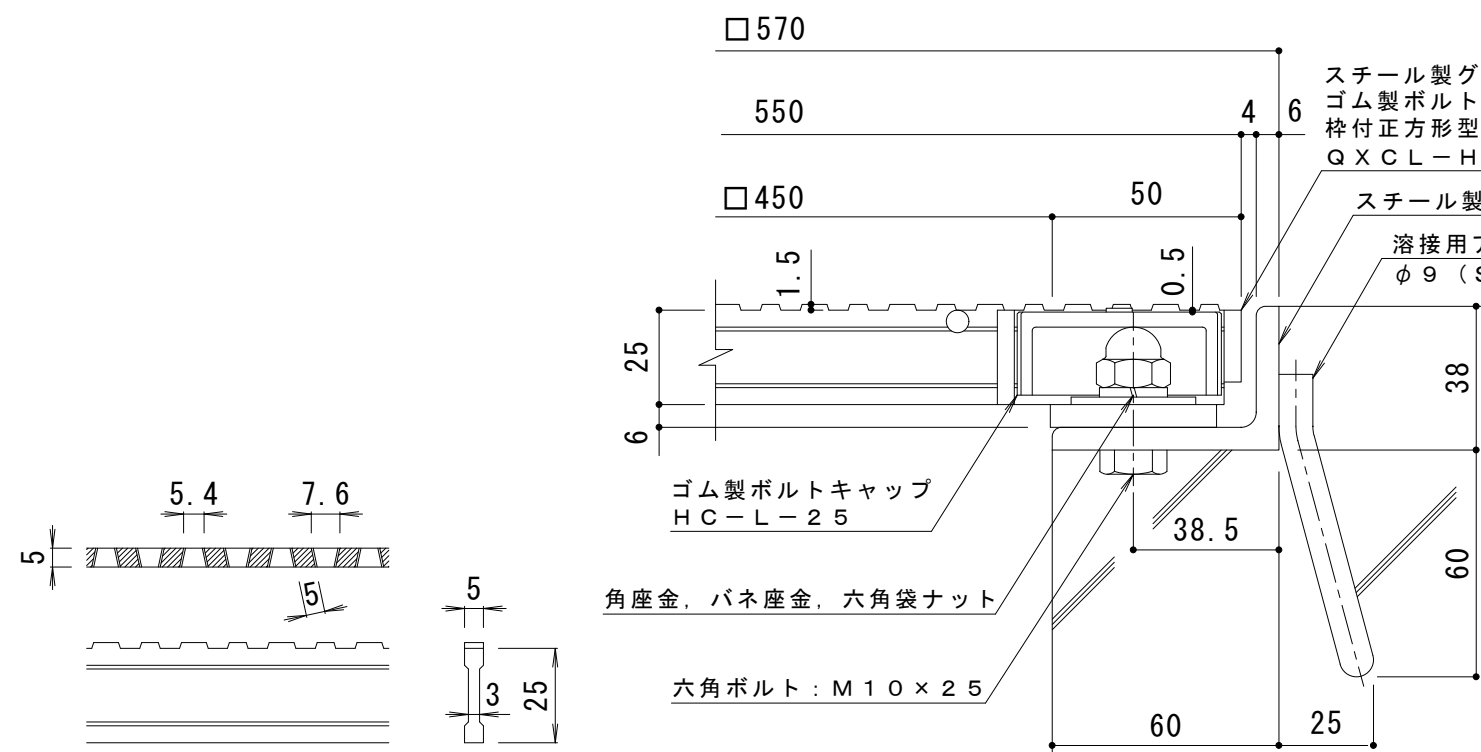

ボルトキャップH C - L 詳細図

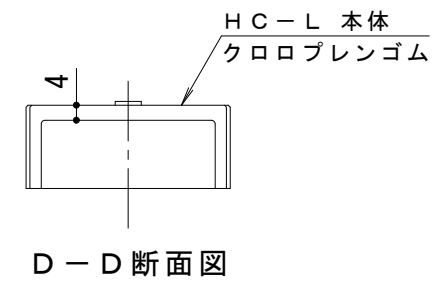

断面詳細図 S = 1 : 2

仕 様 ※適用荷重 : T - 2
スチール製グレーチング ゴム製ボルトキャップ付 ボルト固定式
枠付正方形型 細目滑り止め模様付 集水柵用 Q X C L - H C 4 4 2 5 A
材質 : メインバー D I - 2 5 @ 1 5 (S S 4 0 0)
クロスバー φ 6 @ 1 0 0 (S S 4 0 0)
エンドプレート F B 4 . 5 × 1 9 (S S 4 0 0)
処理 : 溶融亜鉛めっき
スチール製受枠 L - 2 5 A (四方枠)
材質 : S S 4 0 0
処理 : 樹脂系塗装

D I - 2 5 パー形状詳細 S = 1 : 2

訂正	年・月・日	内 容	製 図	検 図	工事名称	製 図	検 図	作成年月日	カネソウ株式会社 3 R G 9 4 2 6 7
	・				図面名称	酒井ひと美	樋口佳平	縮尺	
	・				スチール製グレーチング ゴム製ボルトキャップ付 ボルト固定式 枠付正方形型 細目滑り止め模様付 集水柵用 Q X C L - H C 4 4 2 5 A - a			図 示	