



平面詳細図 S = 1 : 10

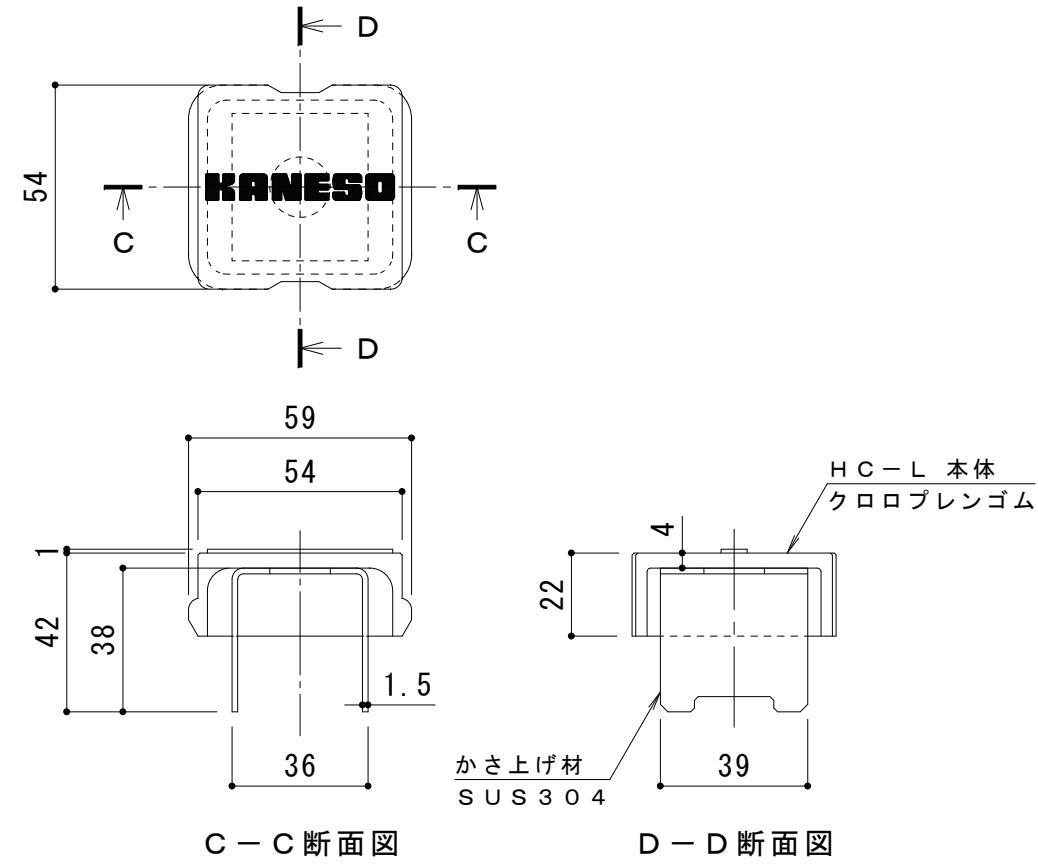

ボルトキャップ HC-L 詳細図

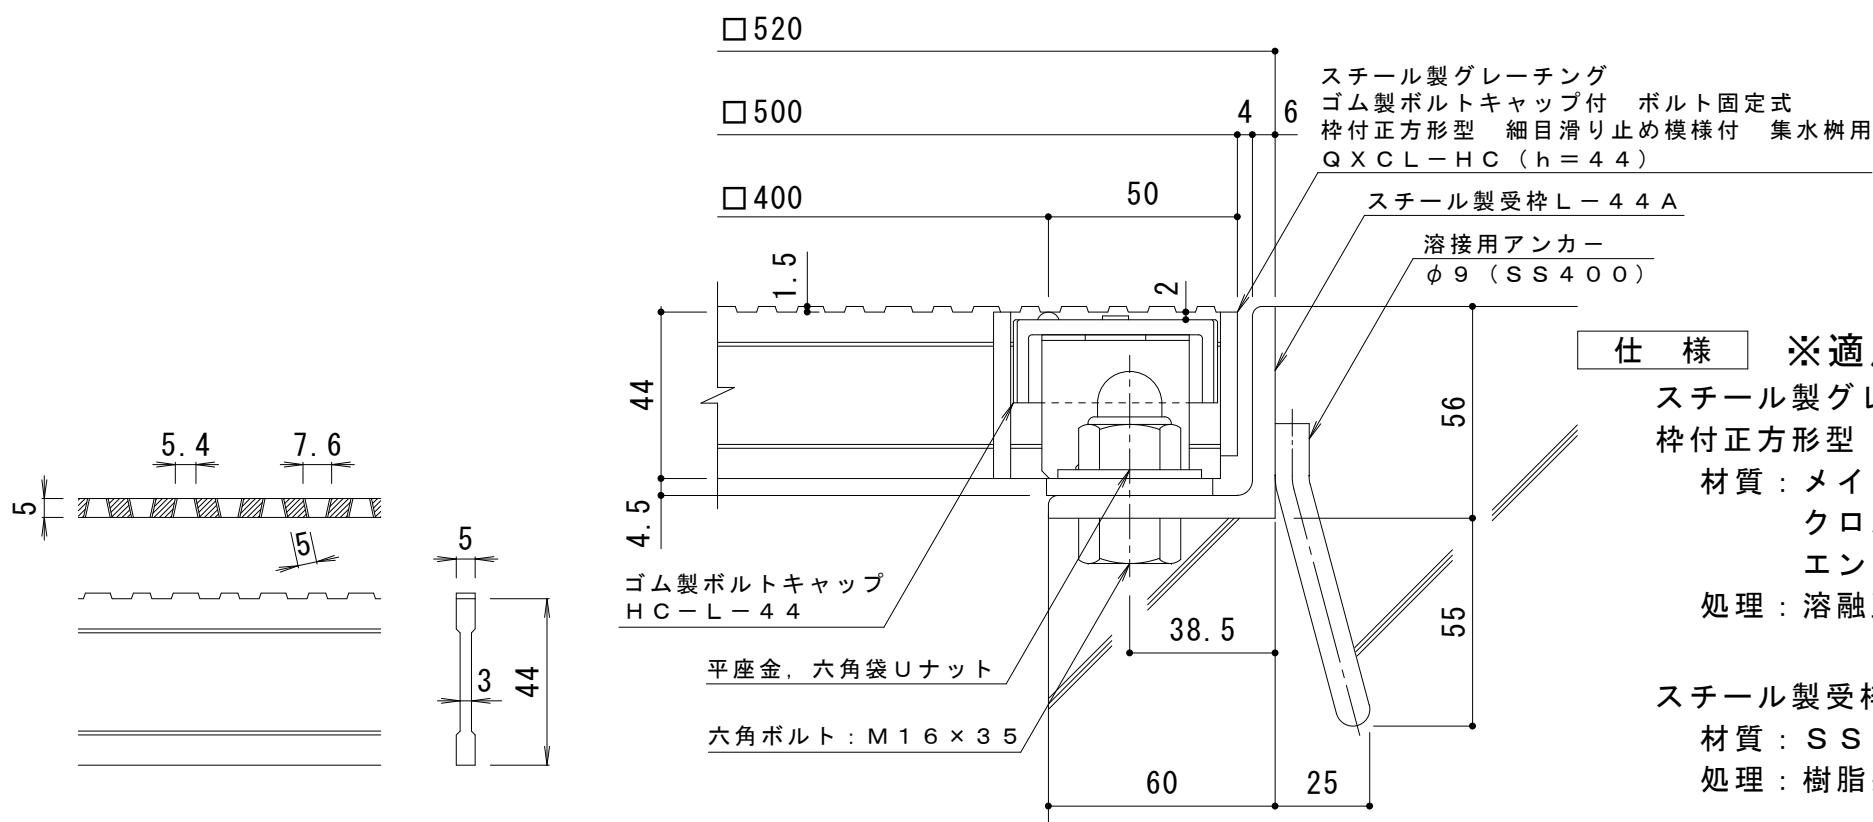

D I - 44 バー形状詳細 S = 1 : 2

断面詳細図 S = 1 : 2

仕様 ※適用荷重 : T - 25

スチール製グレーチング ゴム製ボルトキャップ付 ボルト固定式  
枠付正方形型 細目滑り止め模様付 集水樹用 Q X C L - H C 4444

材質 : メインバー D I - 44 @15 (SS400)  
クロスバー φ 6 @100 (SS400)  
エンドプレート F B 4.5 × 38 (SS400)

処理 : 溶融亜鉛めっき

スチール製受枠 L - 44A (四方枠)

材質 : SS400  
処理 : 樹脂系塗装

訂正	年・月・日	内 容	製 図	検 図	工事名称		製図	検図	作成年月日	力ネノウ株式会社	
					図面名称	酒井ひと美 樋口佳平				縮尺	図番
.	.				スチール製グレーチング ゴム製ボルトキャップ付 ボルト固定式 枠付正方形型 細目滑り止め模様付 集水樹用 Q X C L - H C 4444-a						
.	.										
.	.										

3 R G 9 4 2 6 6