




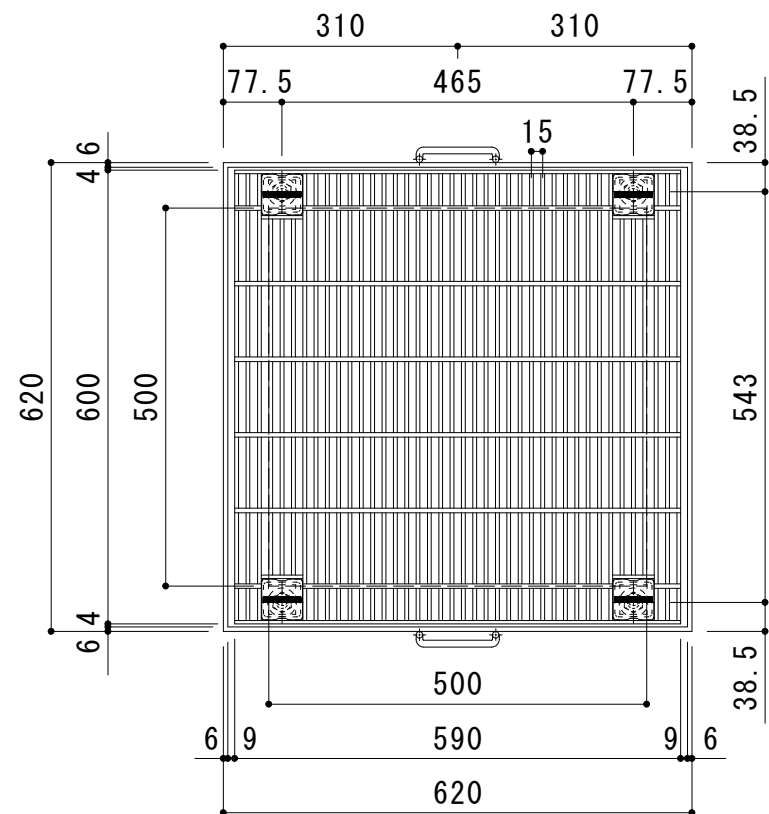

平面詳細図 S = 1 : 10

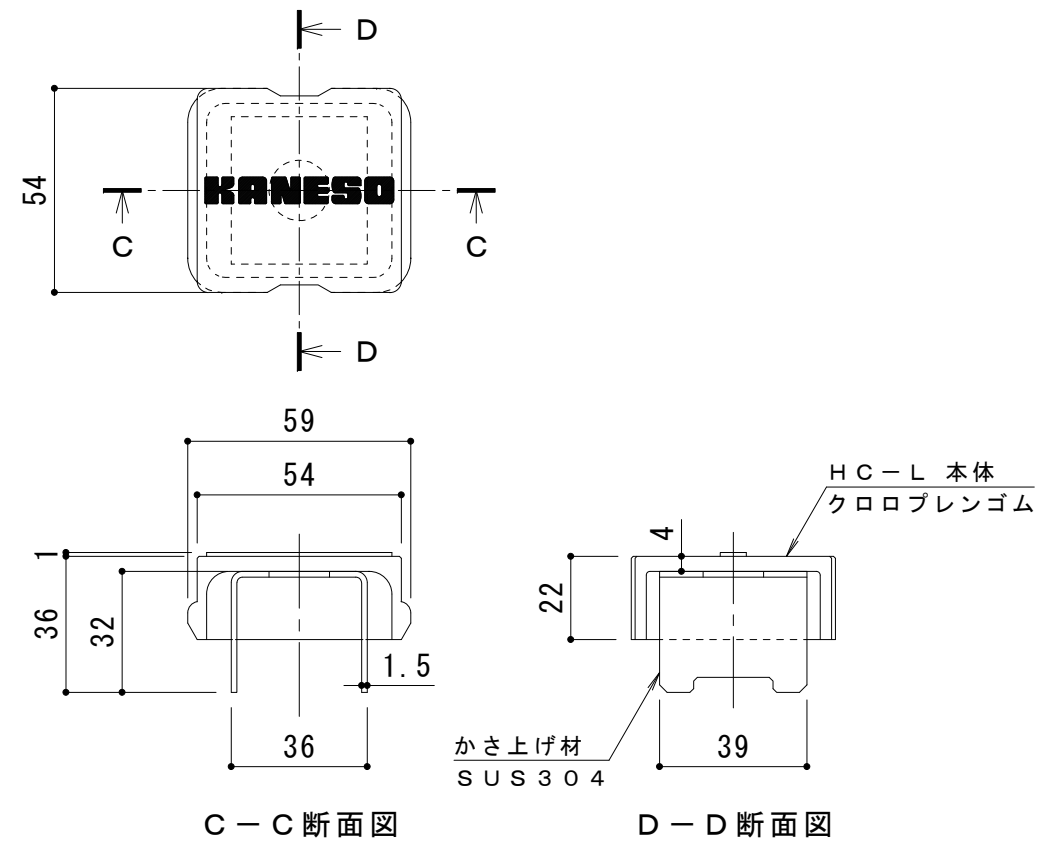

ボルトキャップHC-L詳細図

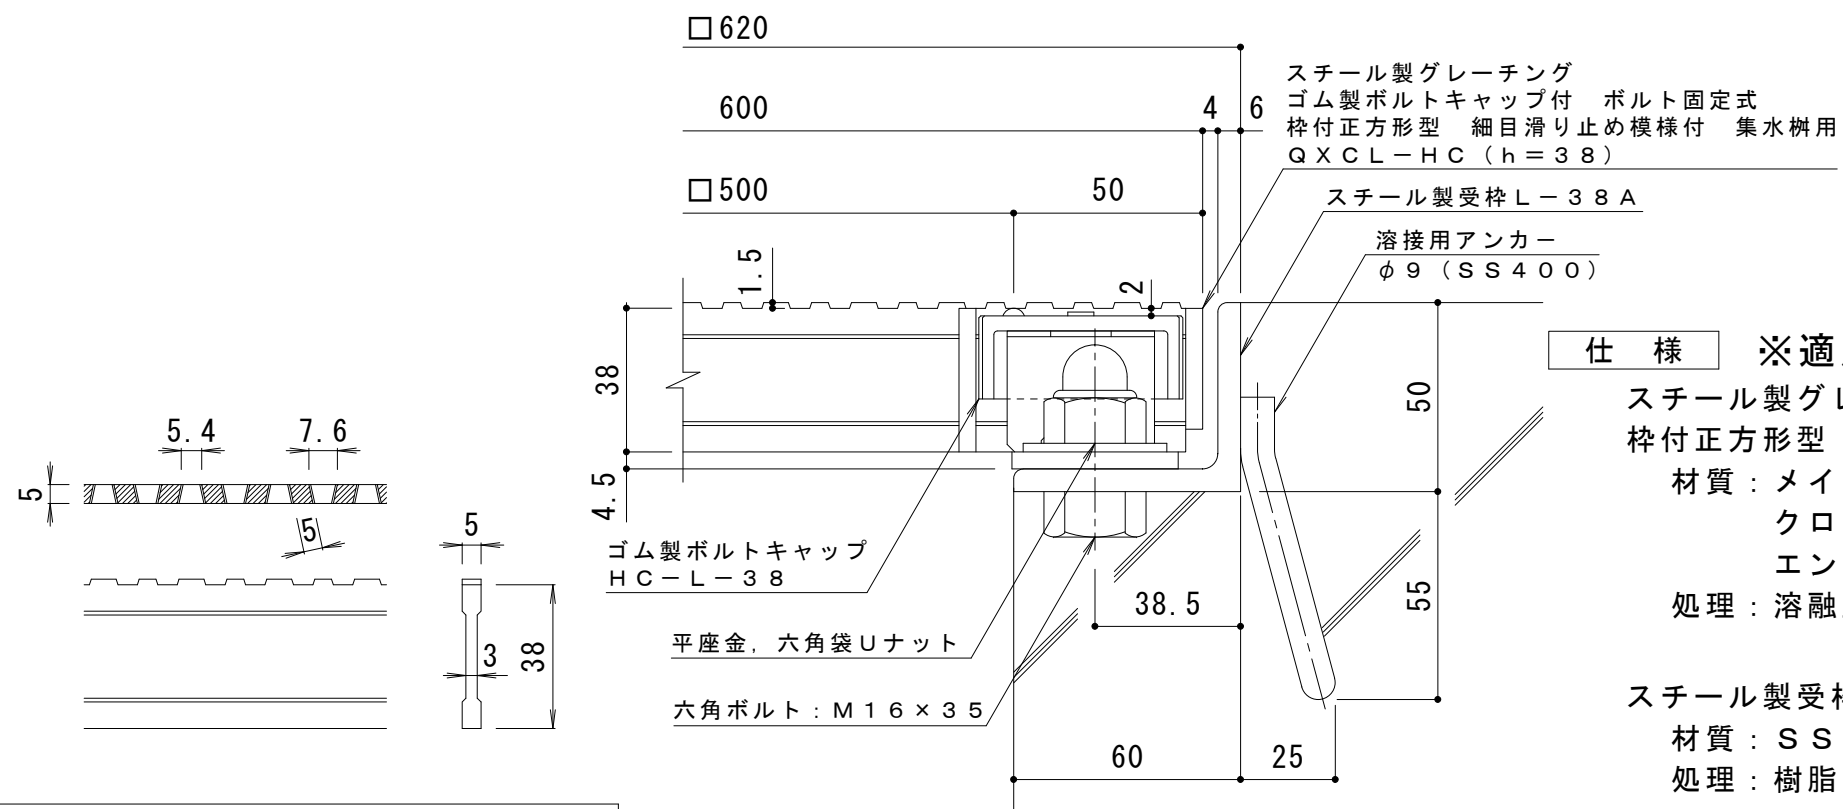

DI-38 バー形状詳細 S = 1 : 2

断面詳細図 S = 1 : 2

仕様 ※適用荷重：T-14, T-6
スチール製グレーチング ゴム製ボルトキャップ付 ボルト固定式
枠付正方形型 細目滑り止め模様付 集水樹用 QXCL-HC 5538
材質：メインバー DI-38@15 (SS400)
クロスバー φ6 @100 (SS400)
エンドプレート FB4.5×32 (SS400)
処理：溶融亜鉛めっき

スチール製受枠 L-38A (四方枠)
材質：SS400
処理：樹脂系塗装

訂 正	年・月・日	内 容	製 図	検 図	工事名称 図面名称 スチール製グレーチング ゴム製ボルトキャップ付 ボルト固定式 枠付正方形型 細目滑り止め模様付 集水樹用 QXCL-HC 5538-a	製図 酒井ひと美	検図 樋口佳平	作成年月日	カネソウ株式会社	
	・									
	・							縮尺		図番
	・							図 示		3 R G 9 4 2 7 1