



平面詳細図 S = 1 : 10

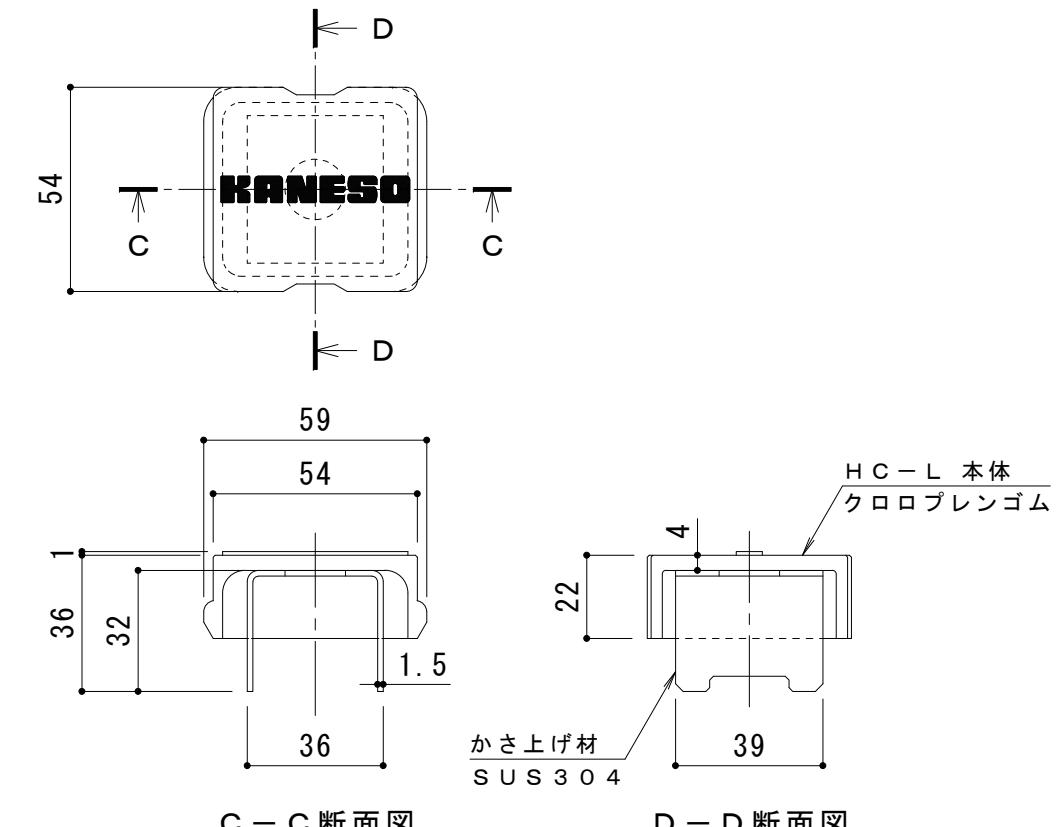

ボルトキャップ H C - L 詳細図

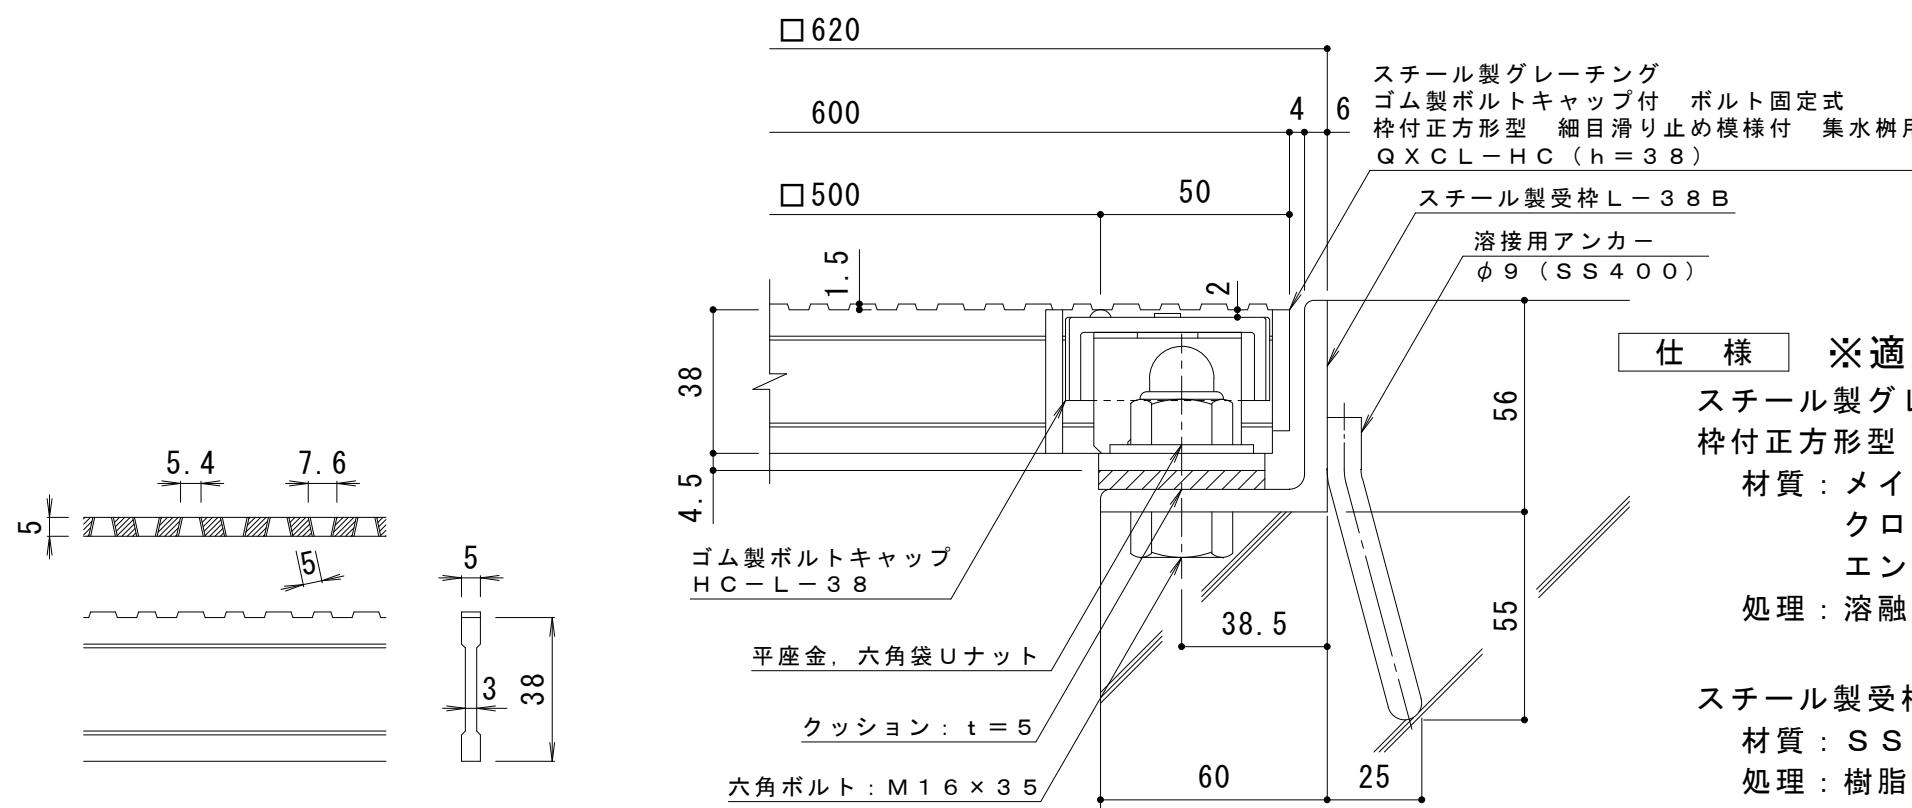

仕様 ※適用荷重 : T - 14, T - 6
スチール製グレーチング ゴム製ボルトキャップ付 ボルト固定式
枠付正方形型 細目滑り止め模様付 集水樹用 Q X C L - H C 5538

材質 : メインバー D I - 38 @ 15 (SS400)
クロスバー φ 6 @ 100 (SS400)
エンドプレート F B 4.5 x 32 (SS400)

処理 : 溶融亜鉛めっき

スチール製受枠 L - 38 B (四方枠)

材質 : SS400
処理 : 樹脂系塗装

D I - 38 バー形状詳細 S = 1 : 2

断面詳細図 S = 1 : 2

訂 正	年・月・日	内 容	製 図	検 図	工事名称	製 図	検 図	作成月日	力ネノウ株式会社 3 R G 9 4 3 0 1
					図面名称				
.	.				スチール製グレーチング ゴム製ボルトキャップ付 ボルト固定式 枠付正方形型 細目滑り止め模様付 集水樹用 Q X C L - H C 5538-b	酒井ひと美	樋口佳平		