



平面詳細図 S = 1 : 10

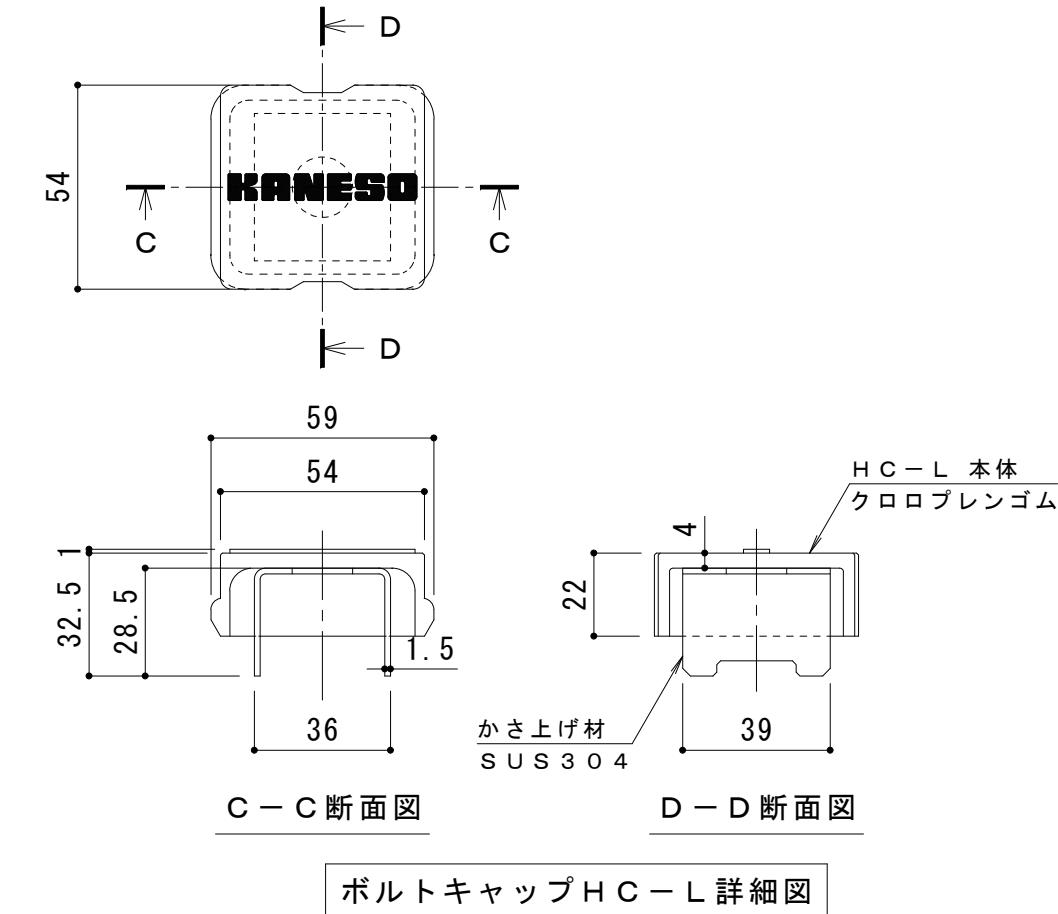

ボルトキャップ HC-L 詳細図

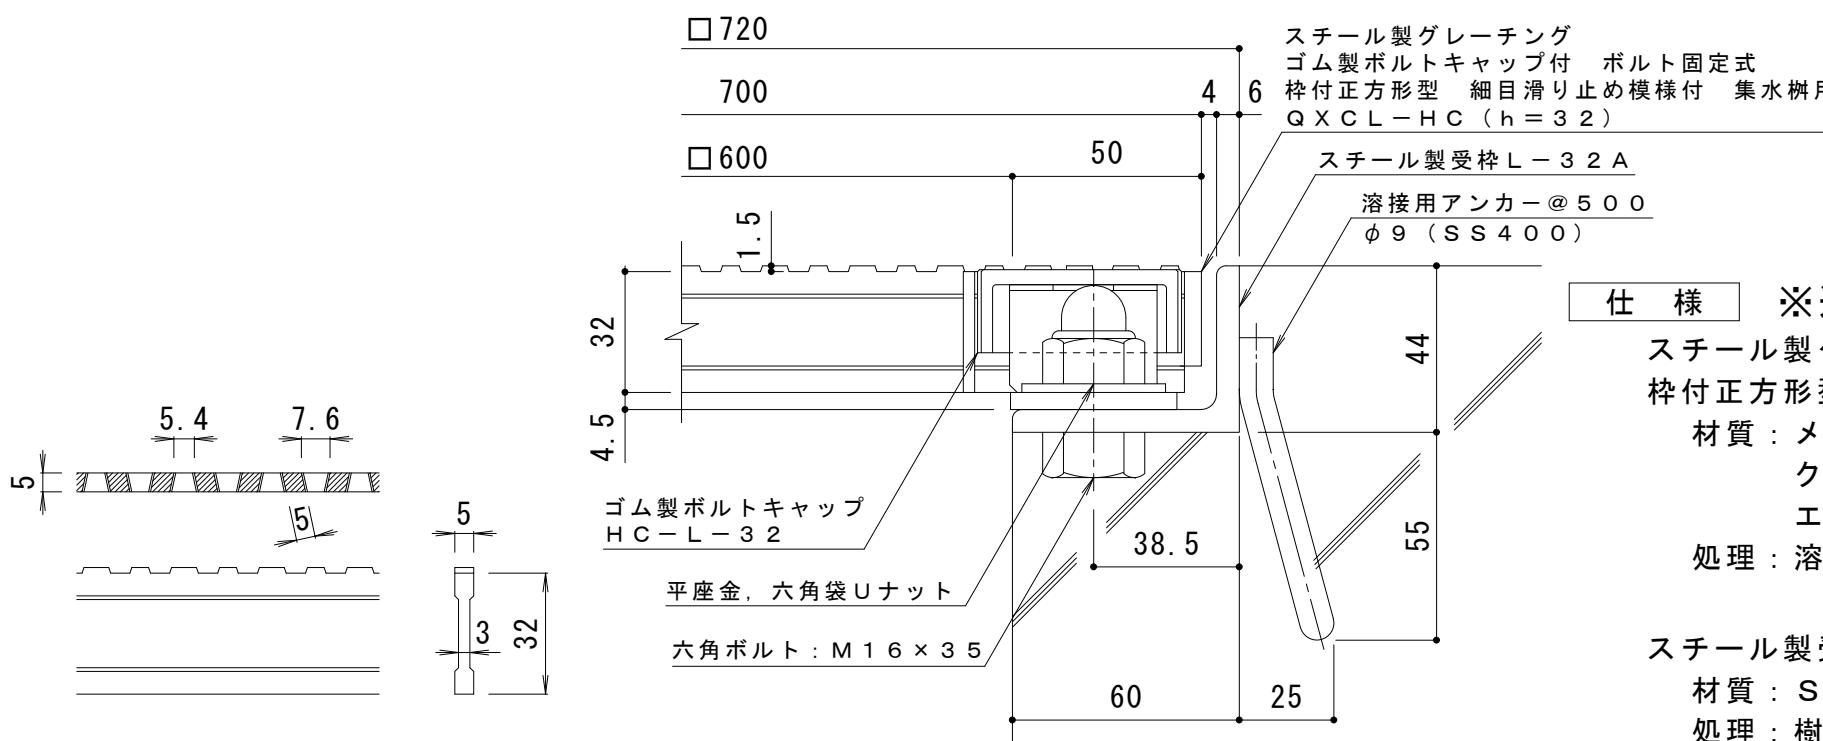

仕様 ※適用荷重: T-2

スチール製グレーチング ゴム製ボルトキャップ付 ボルト固定式
枠付正方形型 細目滑り止め模様付 集水樹用 Q X C L - H C 6632
材質: メインバー D I - 32 @ 15 (SS400)
クロスバー φ 6 @ 100 (SS400)
エンドプレート F B 4.5 × 25 (SS400)
処理: 溶融亜鉛めっき

スチール製受枠 L - 32 A (四方枠)
材質: SS400
処理: 樹脂系塗装

D I - 32 バー形状詳細 S = 1 : 2

断面詳細図 S = 1 : 2

訂正	年・月・日	内 容	製図	検図	工事名称	図面名称	酒井ひと美	樋口佳平	作成年月日	力ネノウ株式会社	
										図示	図番
.	.										
.	.										
.	.										

3 R G 9 4 2 7 4