




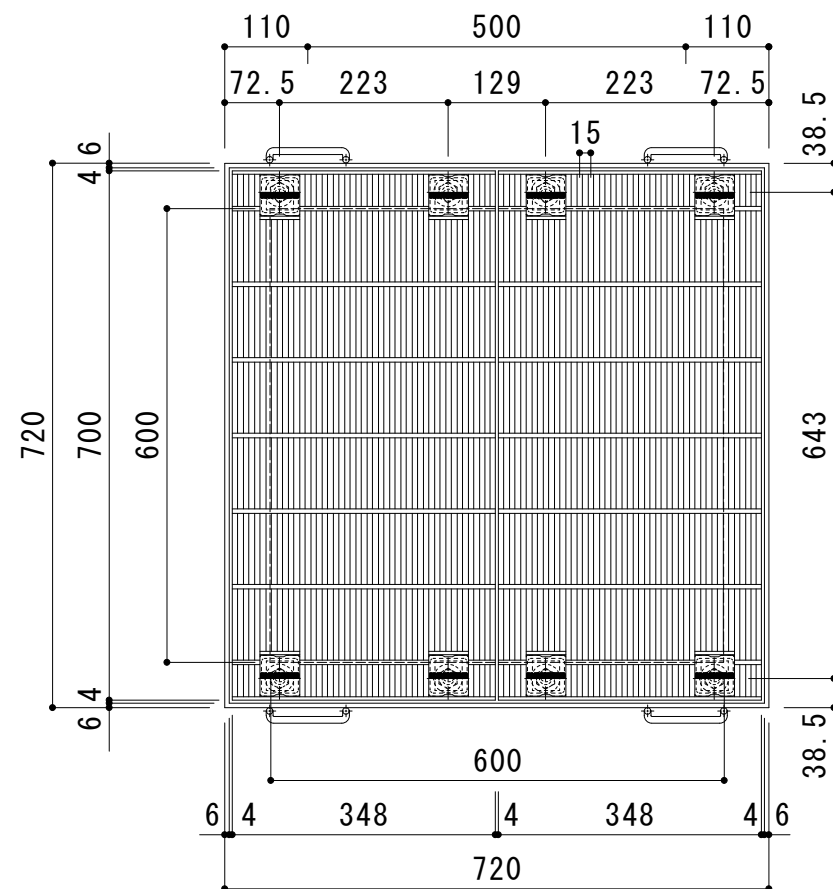

平面詳細図 S = 1 : 1 0

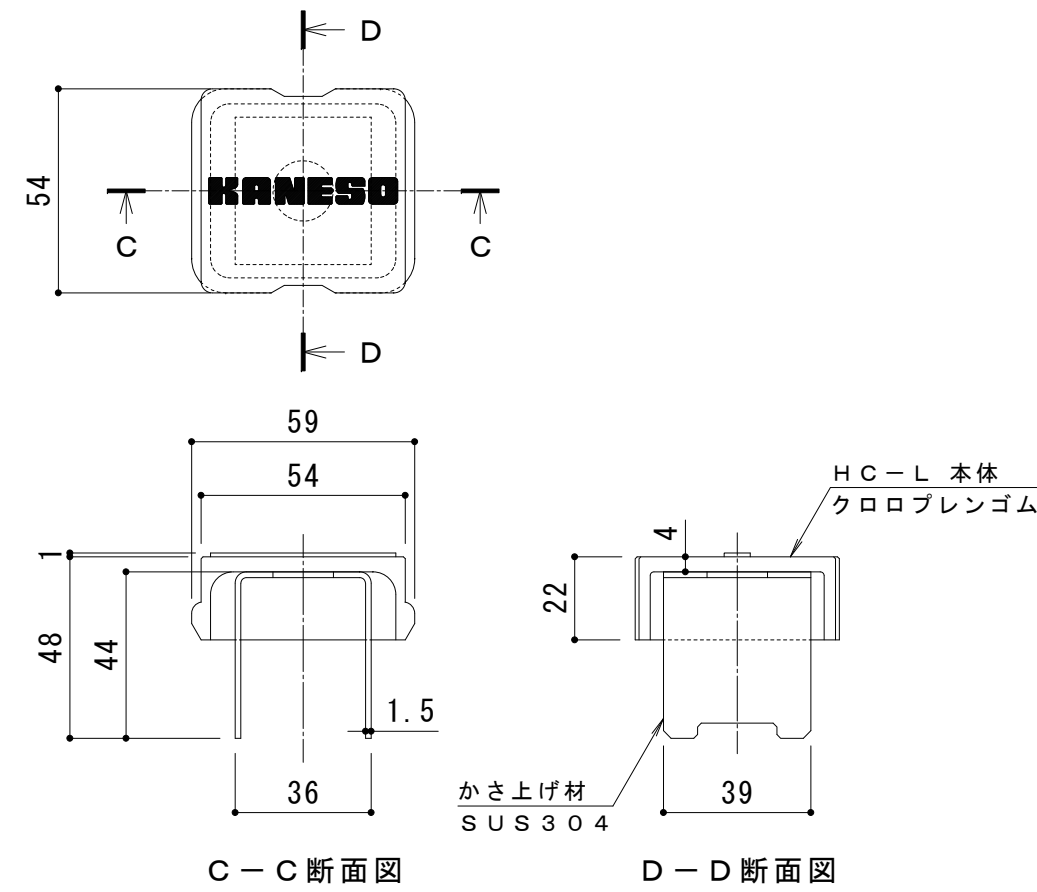

ボルトキャップHC-L詳細図

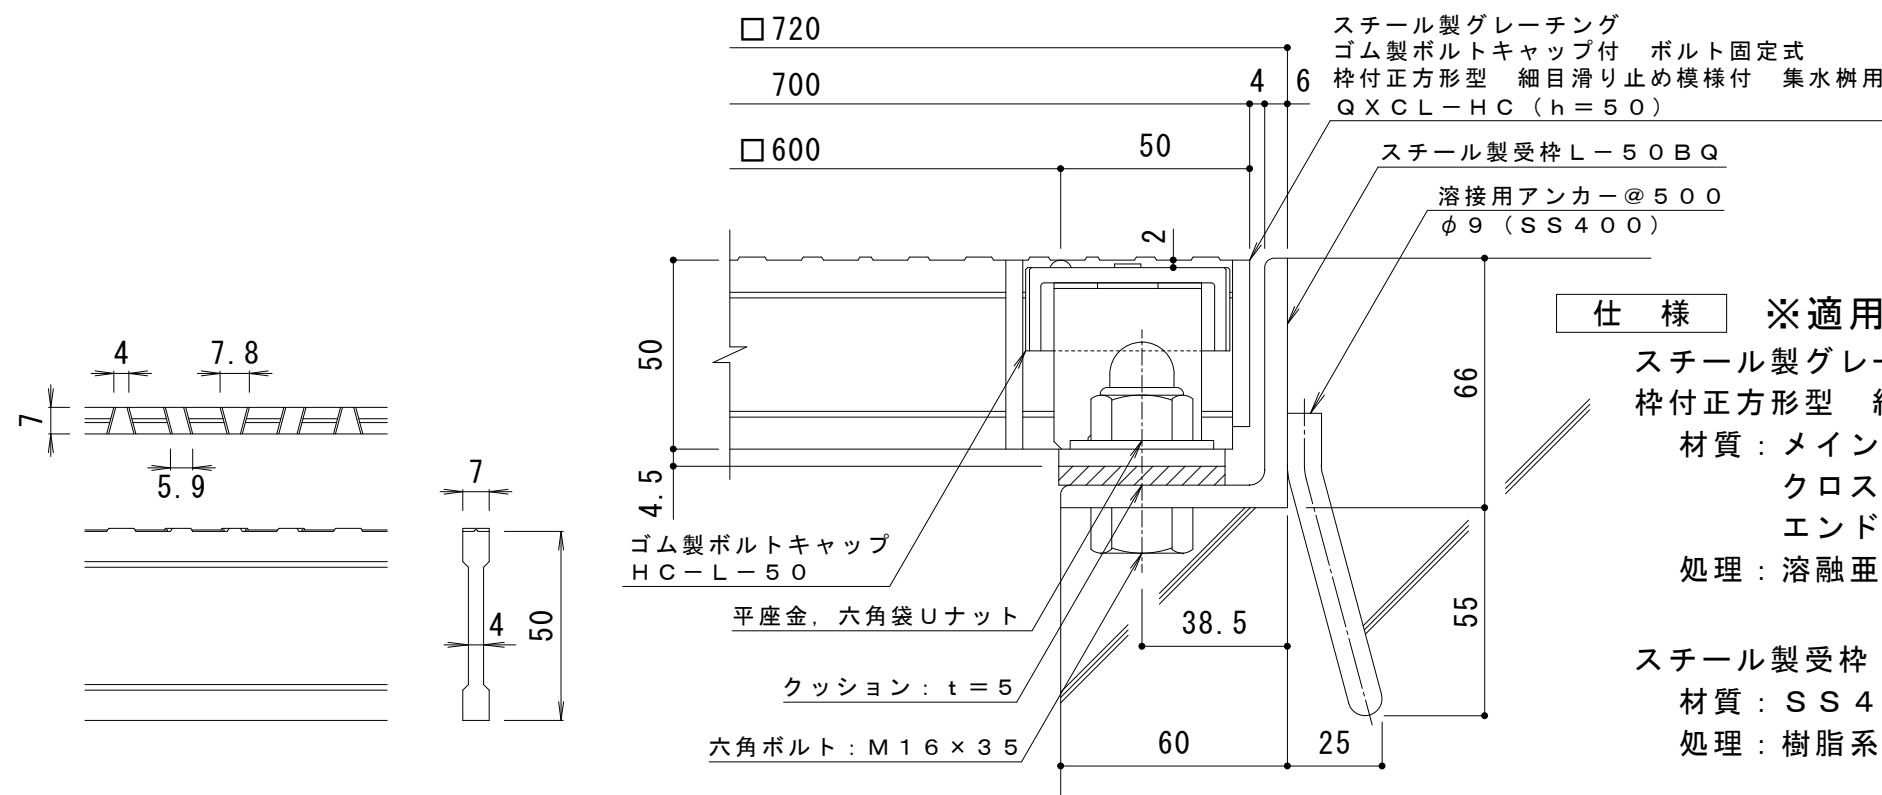

断面詳細図 S = 1 : 2

仕様 ※適用荷重: T-25, T-20
スチール製グレーチング ゴム製ボルトキャップ付 ボルト固定式
枠付正方形型 細目滑り止め模様付 集水樹用 QXCL-HC 6650
材質: メインバー NSI-50@15 (SS400)
クロスバー φ6 @100 (SS400)
エンドプレート FB4.5x44 (SS400)
処理: 溶融亜鉛めっき
スチール製受枠 L-50BQ (四方枠)
材質: SS400
処理: 樹脂系塗装

NSI-50 バー形状詳細 S = 1 : 2

訂 正	年・月・日	内 容	製 図	検 図	工事名称	製 図	検 図	作成年月日	カネソウ株式会社 3RG97823
	・				図面名称	伊藤隆朗	中村亮裕	縮尺	
	・				スチール製グレーチング ゴム製ボルトキャップ付 ボルト固定式 枠付正方形型 細目滑り止め模様付 集水樹用 QXCL-HC 6650-b			図 示	