




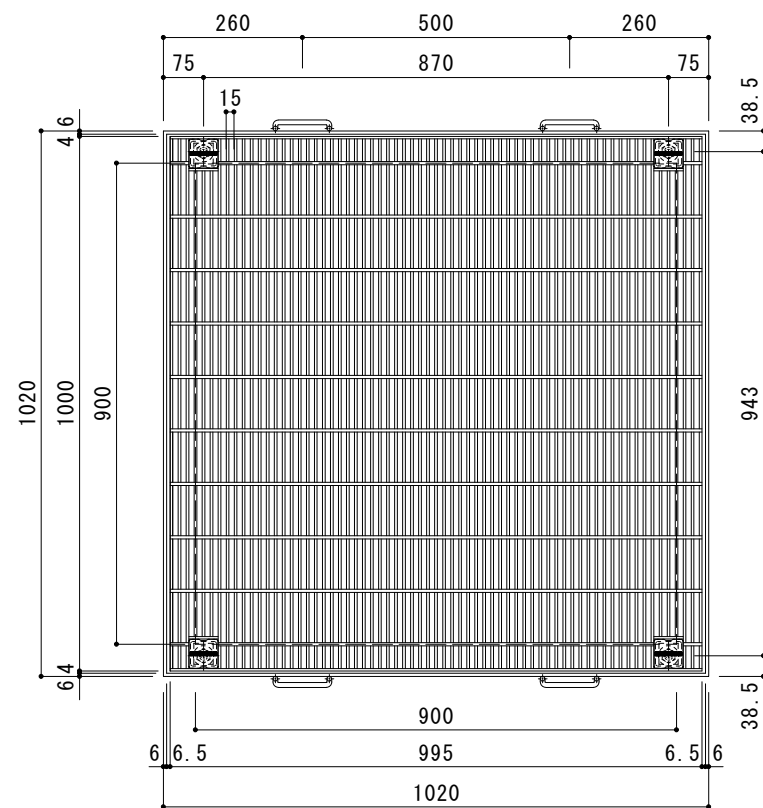


平面詳細図 S = 1 : 1 0

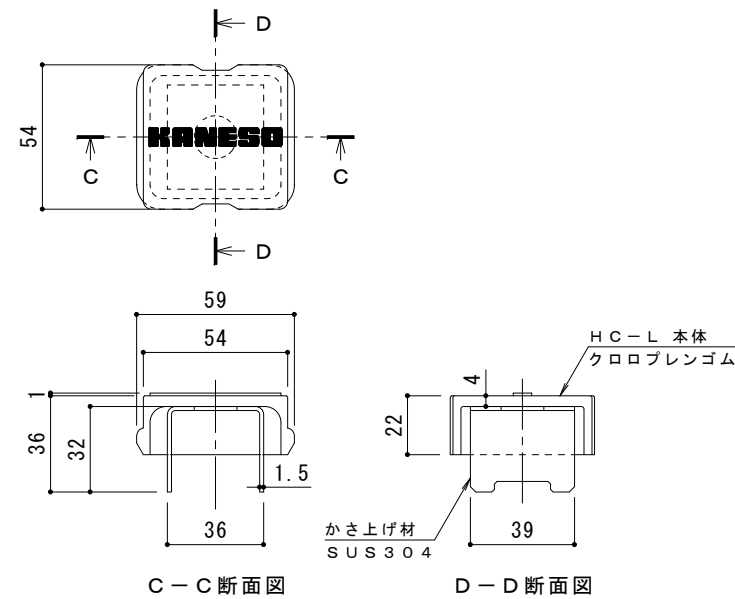

ボルトキャップ H C-L 詳細図

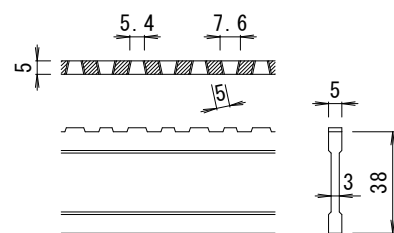

D I-38 バー形状詳細 S = 1 : 2

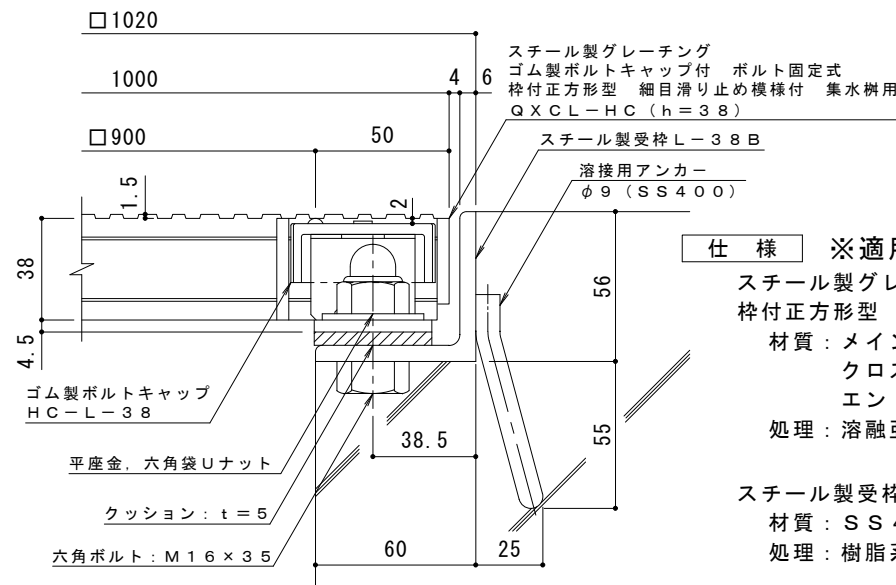

断面詳細図 S = 1 : 2

仕 様 ※適用荷重 : T-2
スチール製グレーチング ゴム製ボルトキャップ付 ボルト固定式
枠付正方形型 細目滑り止め模様付 集水柵用 Q X C L-H C 9938
材質 : メインバー D I-38@15 (SS400)
クロスバー φ6 @100 (SS400)
エンドプレート F B4.5×32 (SS400)
処理 : 溶融亜鉛めっき

スチール製受枠 L-38B (四方枠)
材質 : S S 4 0 0
処理 : 樹脂系塗装

訂 正	年・月・日	内 容	製 図	検 図	備 考	工事名称	製図	検図	作成年月日	カネソウ株式会社 2 R G 9 4 3 1 3
	・					図面名称	酒井ひと美	樋口佳平	縮尺	
	・					スチール製グレーチング ゴム製ボルトキャップ付 ボルト固定式 枠付正方形型 細目滑り止め模様付 集水柵用 Q X C L-H C 9938-b			図 示	