



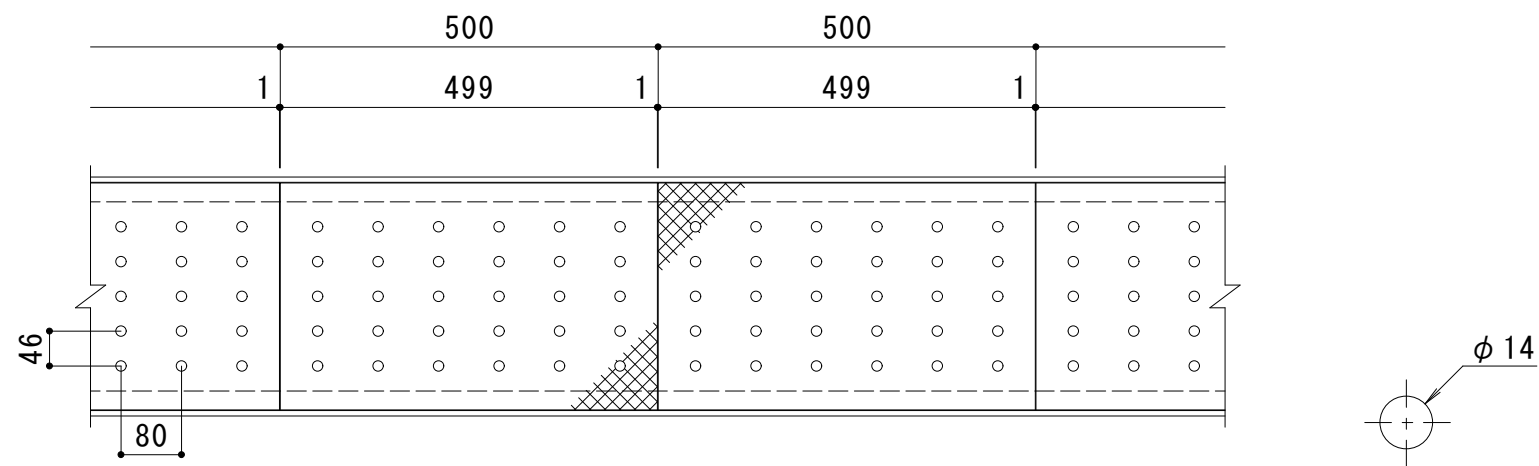

平面詳細図 S = 1 : 1 0

排水穴詳細 S = 1 : 2

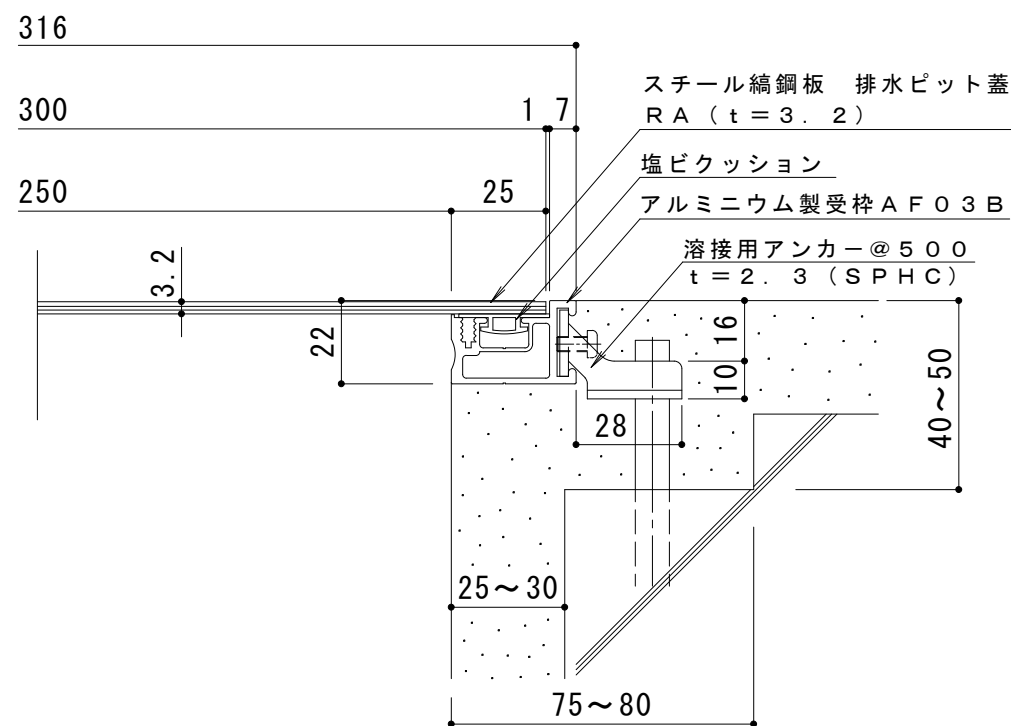

断面詳細図 S = 1 : 2

仕 様

スチール縞鋼板 排水ピット蓋 (板厚 3.2mm)
RA 300×500×3.2
材質 : 縞鋼板 t = 3.2 (SS400)
処理 : エポキシ樹脂コーティング (グレー色)
定尺 : 499

アルミニウム製受枠 AF03B
材質 : 硬質アルミ押出型材 (A6063S-T5)
処理 : 陽極酸化塗装複合皮膜
定尺 : 3000

訂 正	年・月・日	内 容	製 図	検 図	工事名称	製 図	検 図	作成年月日	カネソウ株式会社 3 R P 5 1 3 4 3
	・				図面名称	山岸	樋口	縮尺	
	・				スチール縞鋼板 排水ピット蓋 (板厚 3.2mm) RA 300×500×3.2+AF03B			図 示	