



連結部詳細 S = 1 : 4

※本体は4分割です。

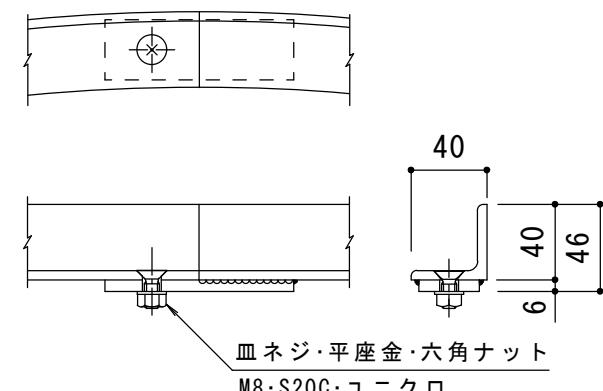

受枠接続部詳細 S = 1 : 4

※受枠は2分割です。

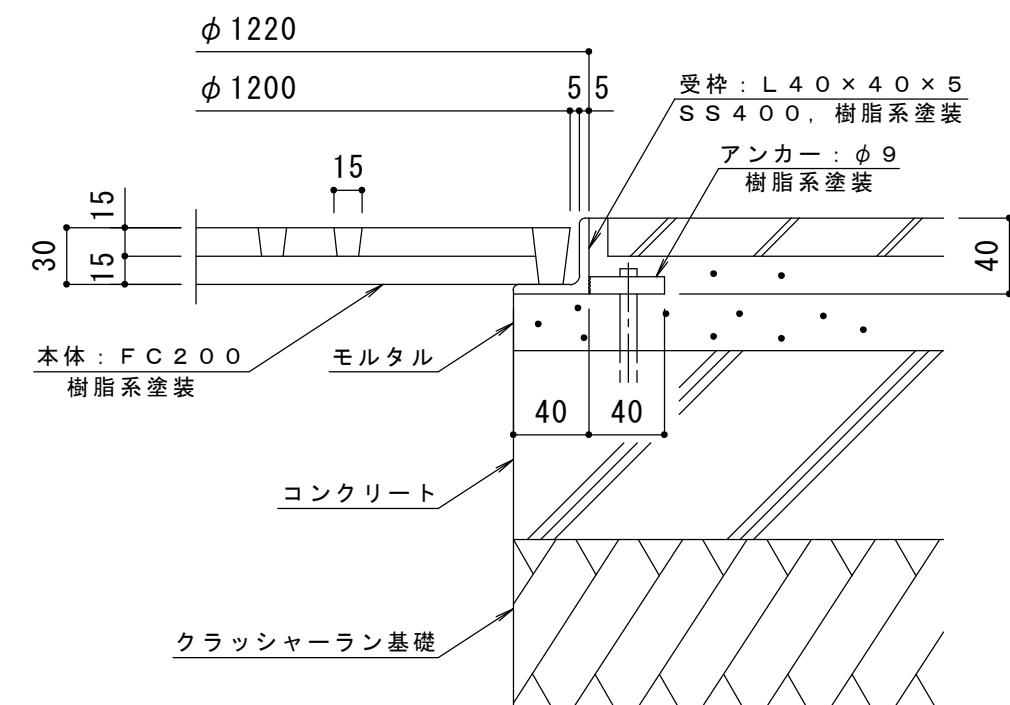

納まり詳細図 S = 1 : 4

訂 正	年・月・日	内 容	製 図	検 図	工事名称	製図 服部	検図 星野	作成年月日	力ボノウ株式会社	
									縮尺	図番
	・				図面名称 丸型 格子タイプ 支柱穴なし ガーデングレート RBC-1-1200x400				1:10, 1:4	3RS12011
	・				丸型用 タイル用 スチール製受枠 SR-1200					
	・									