
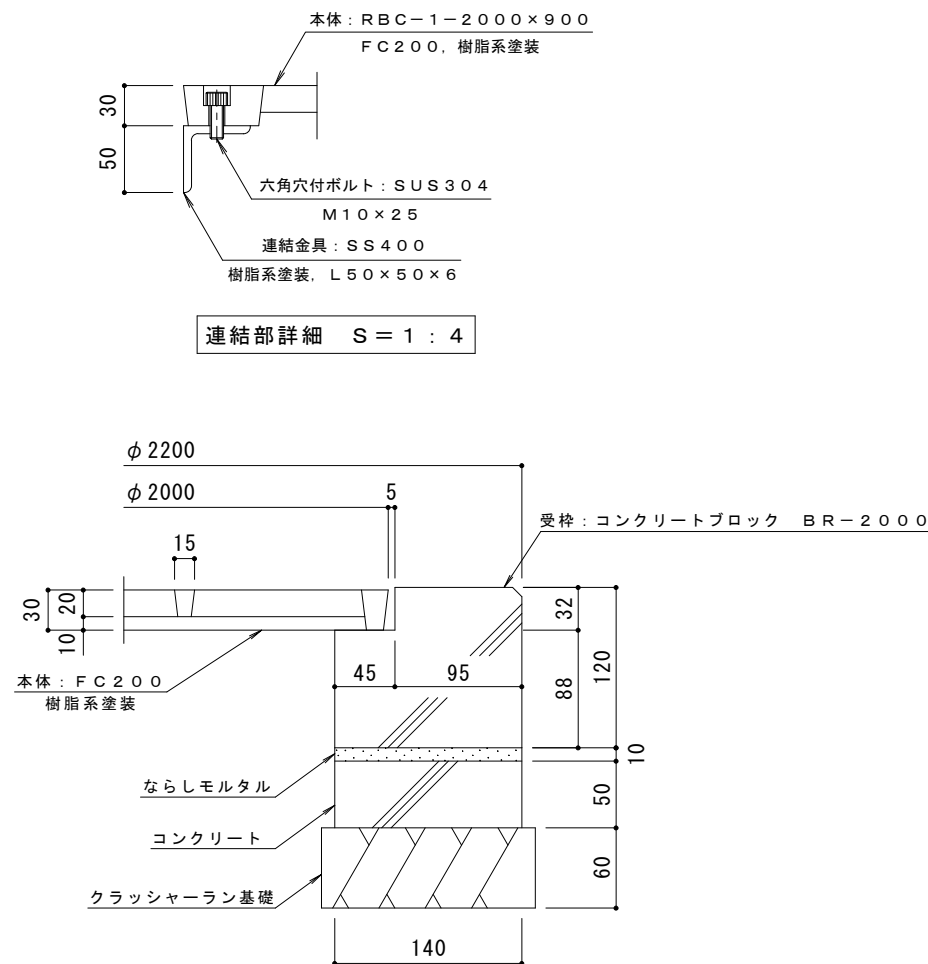


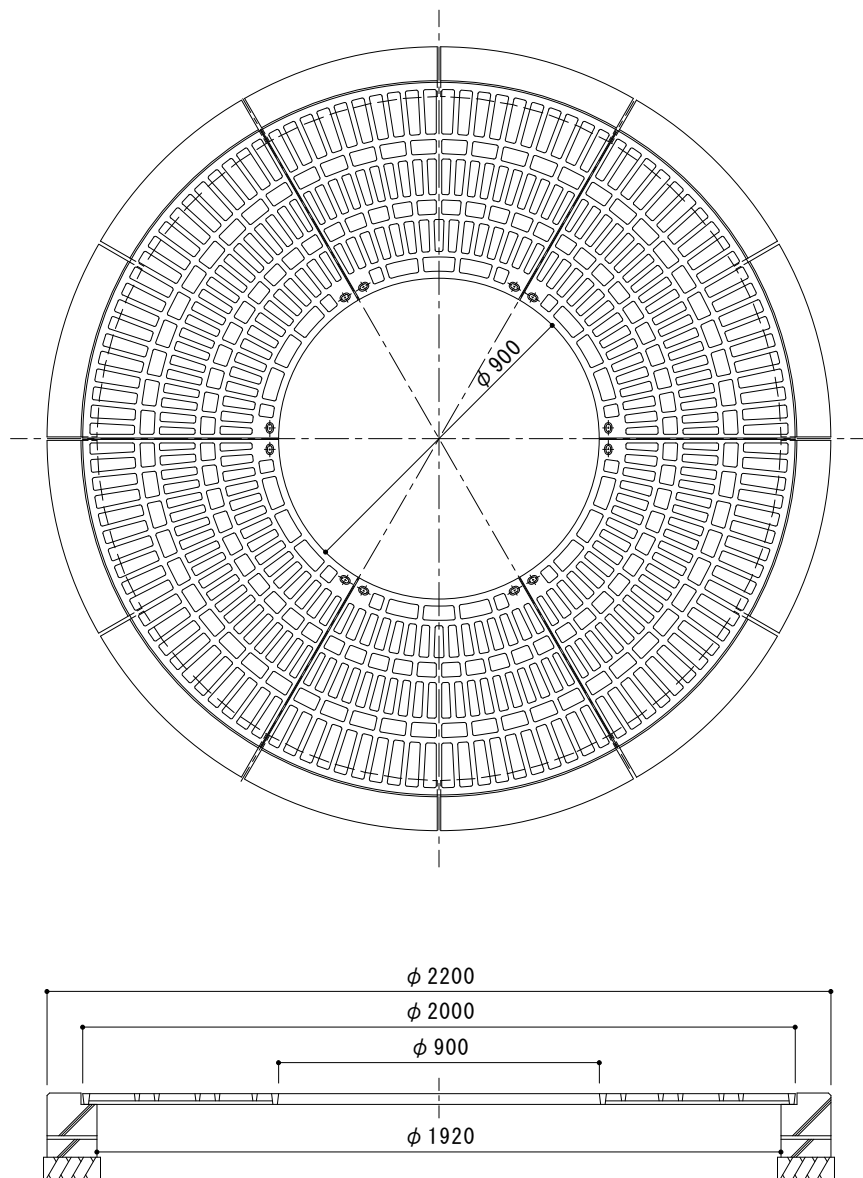

訂 正	年・月・日	内	容	製	図	検	図	工事名称	製 図 服部	検 図 星野	作成年月日	カネソウ株式会社	
	・	・									縮尺		図番
	・	・						丸型 格子タイプ 支柱穴なし ガーデングレート RBC-1-2000×900 丸型用 コンクリートブロック BR-2000			1:15, 1:4		3RS11965