
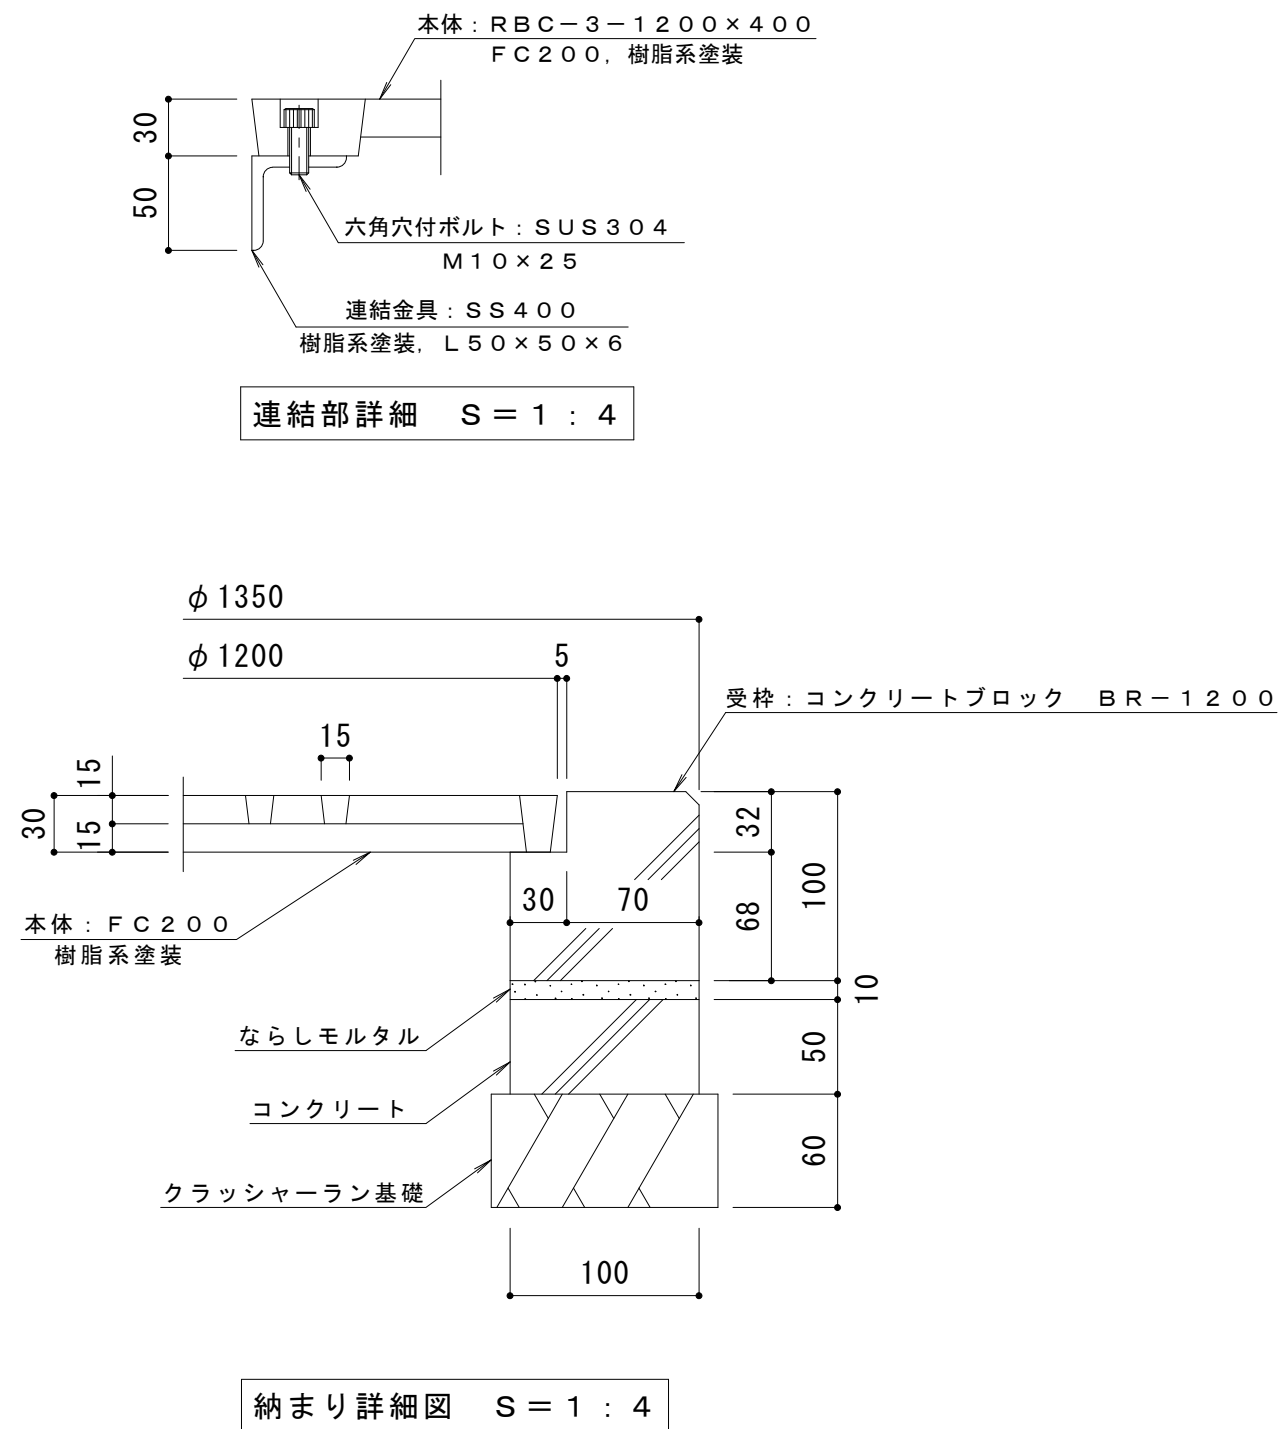


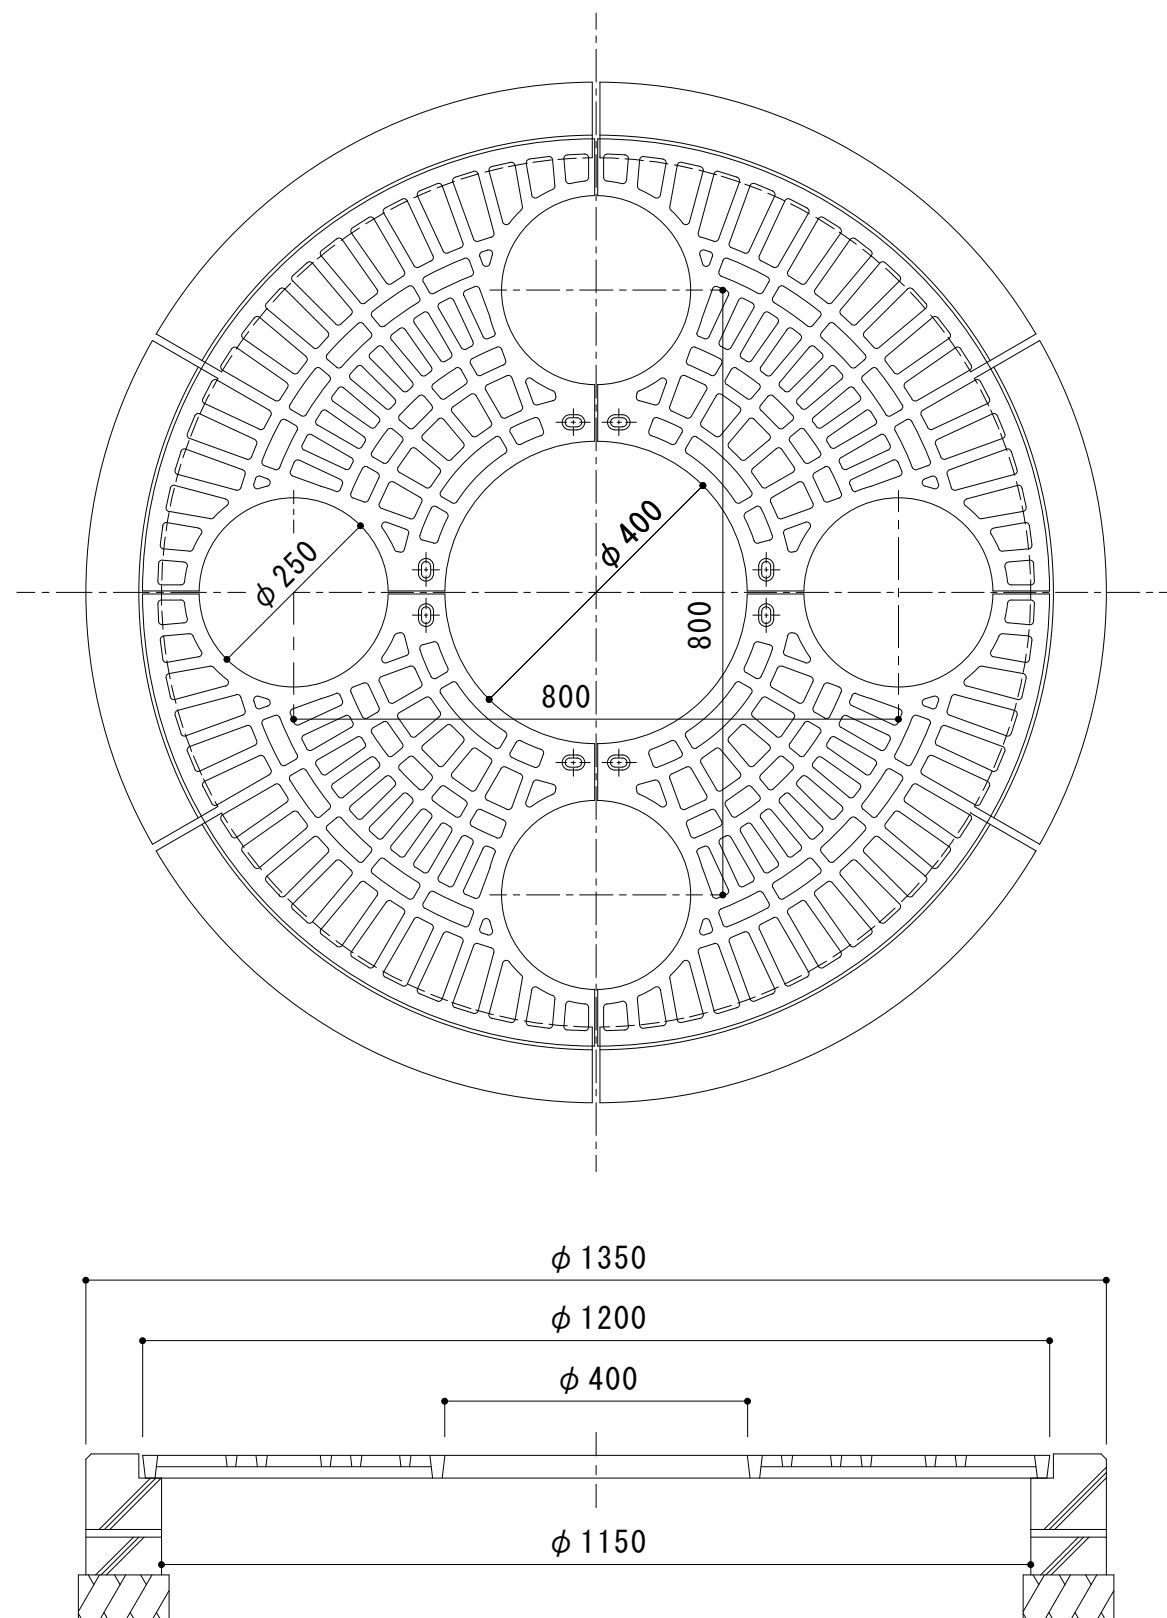

訂 正	年・月・日	内	容	製	図	検	図	工事名称	製	図	検	図	作成年月日	カネソウ株式会社 3RS11968
	・	・						図面名称	服	部	星	野	縮尺	
	・	・						丸型 格子タイプ 支柱穴4ヶ ガーデングレート RBC-3-1200×400 丸型用 コンクリートブロック BR-1200					1:10, 1:4	