

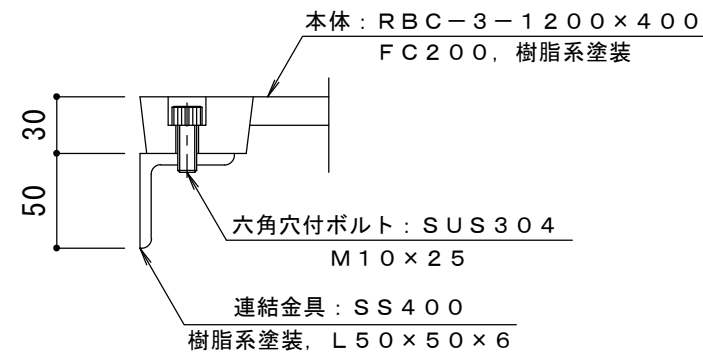
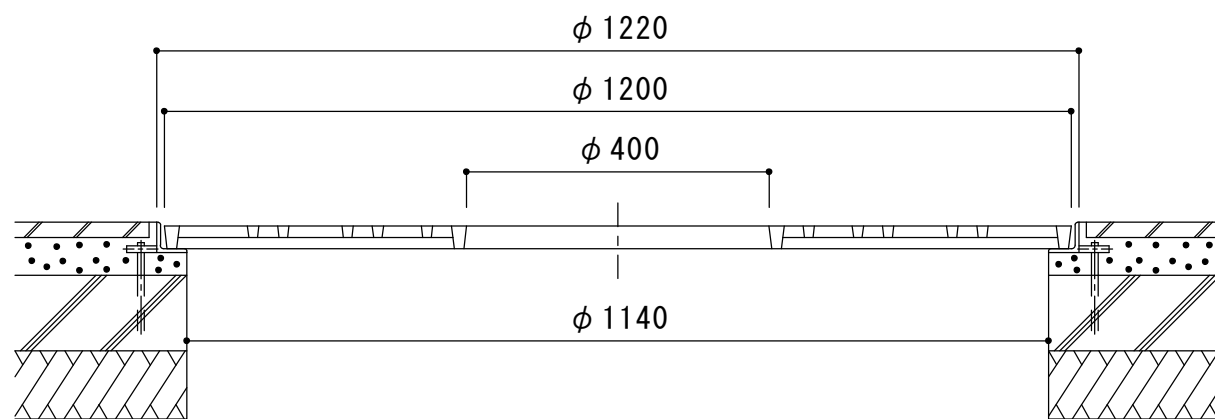


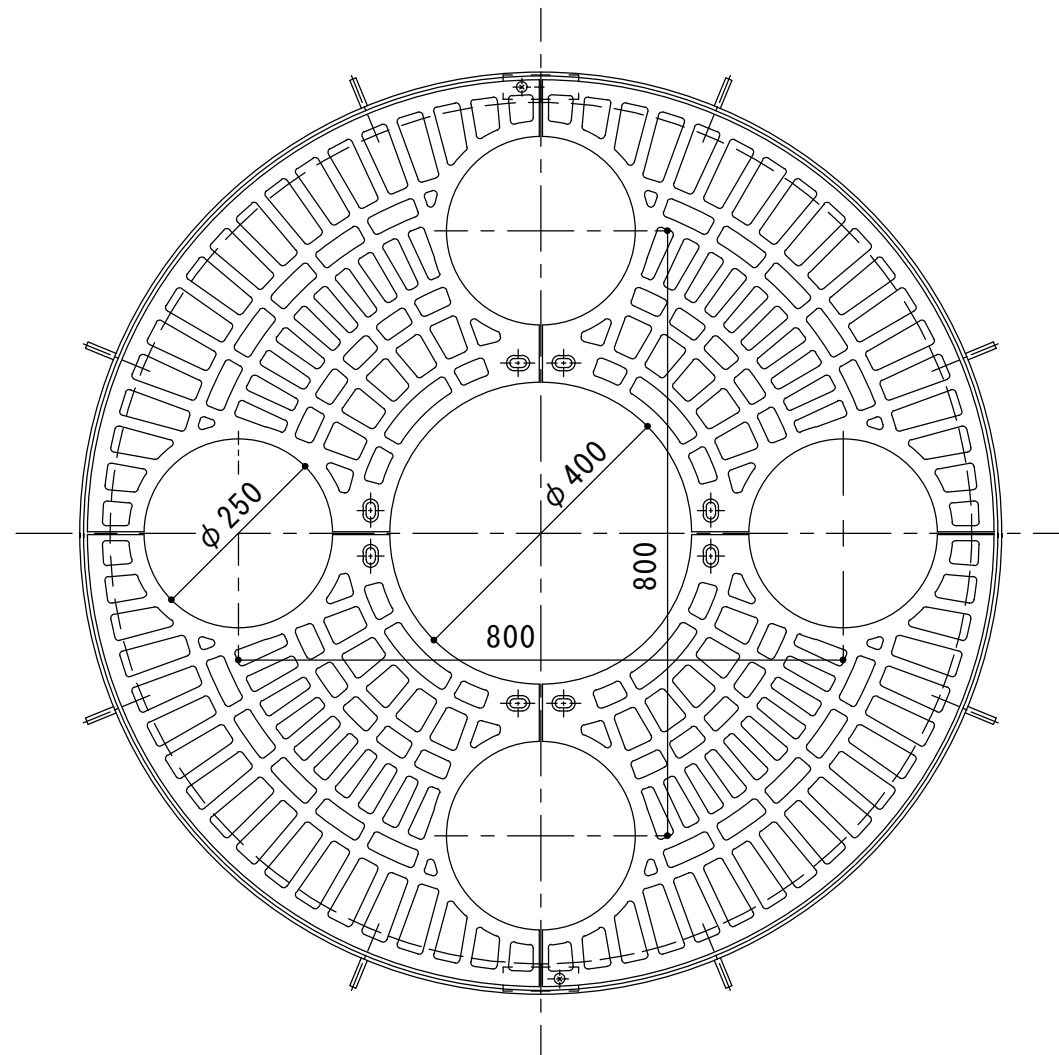


連結部詳細 S = 1 : 4

※本体は4分割です。

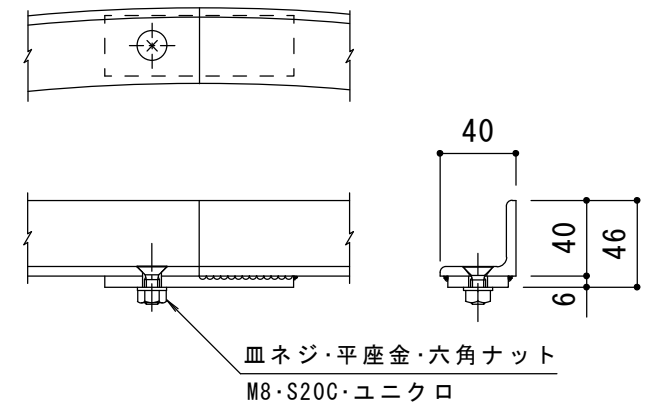

受枠接続部詳細 S = 1 : 4

※受枠は2分割です。

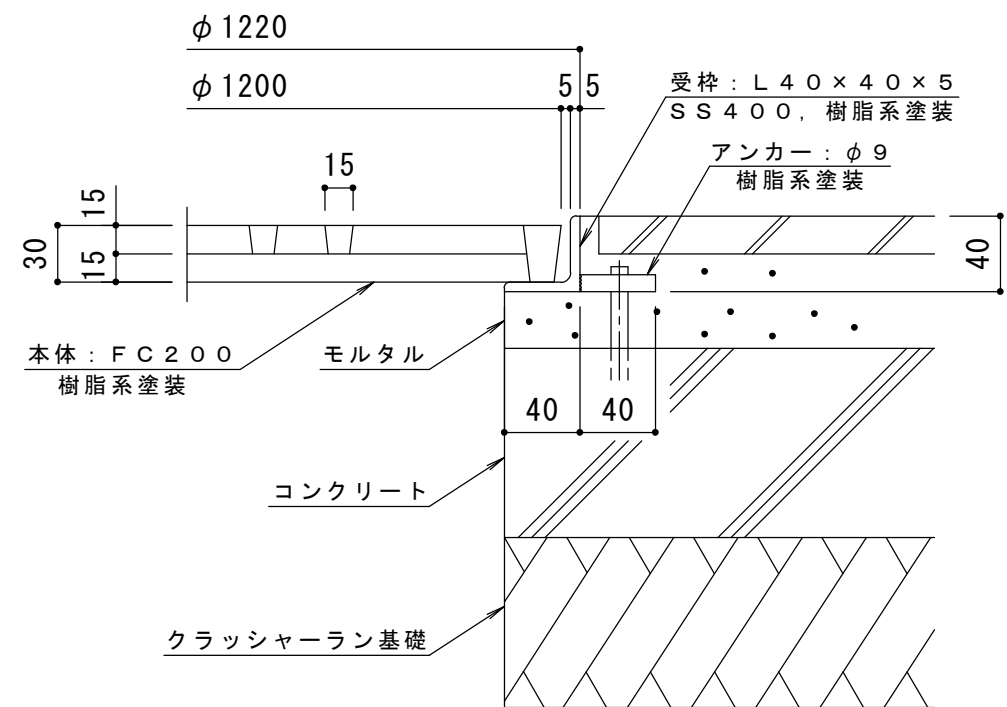

納まり詳細図 S = 1 : 4

訂 正	年・月・日	内 容	製 図	検 図	工事名称	製図	検図	作成年月日	カネソウ株式会社 3RS12017
	・				図面名称	服部	星野	縮尺	
	・				丸型 格子タイプ 支柱穴4ヶ ガーディングレート RBC-3-1200×400 丸型用 タイル用 スチール製受枠 SR-1200			1:10, 1:4	