

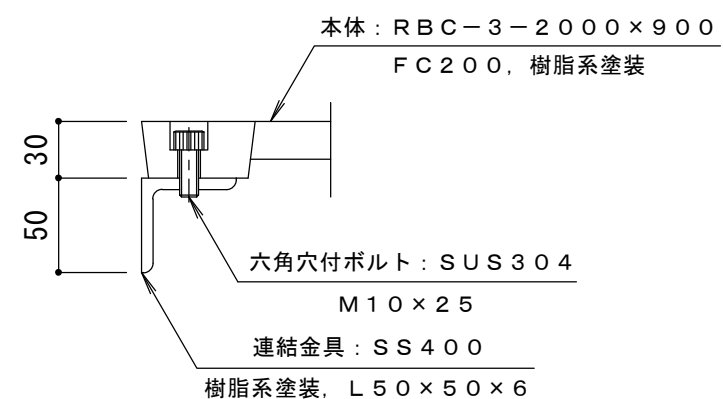
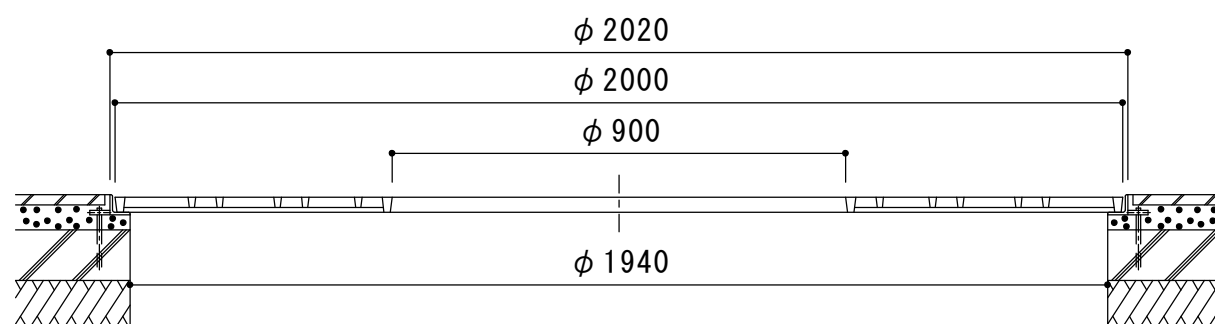


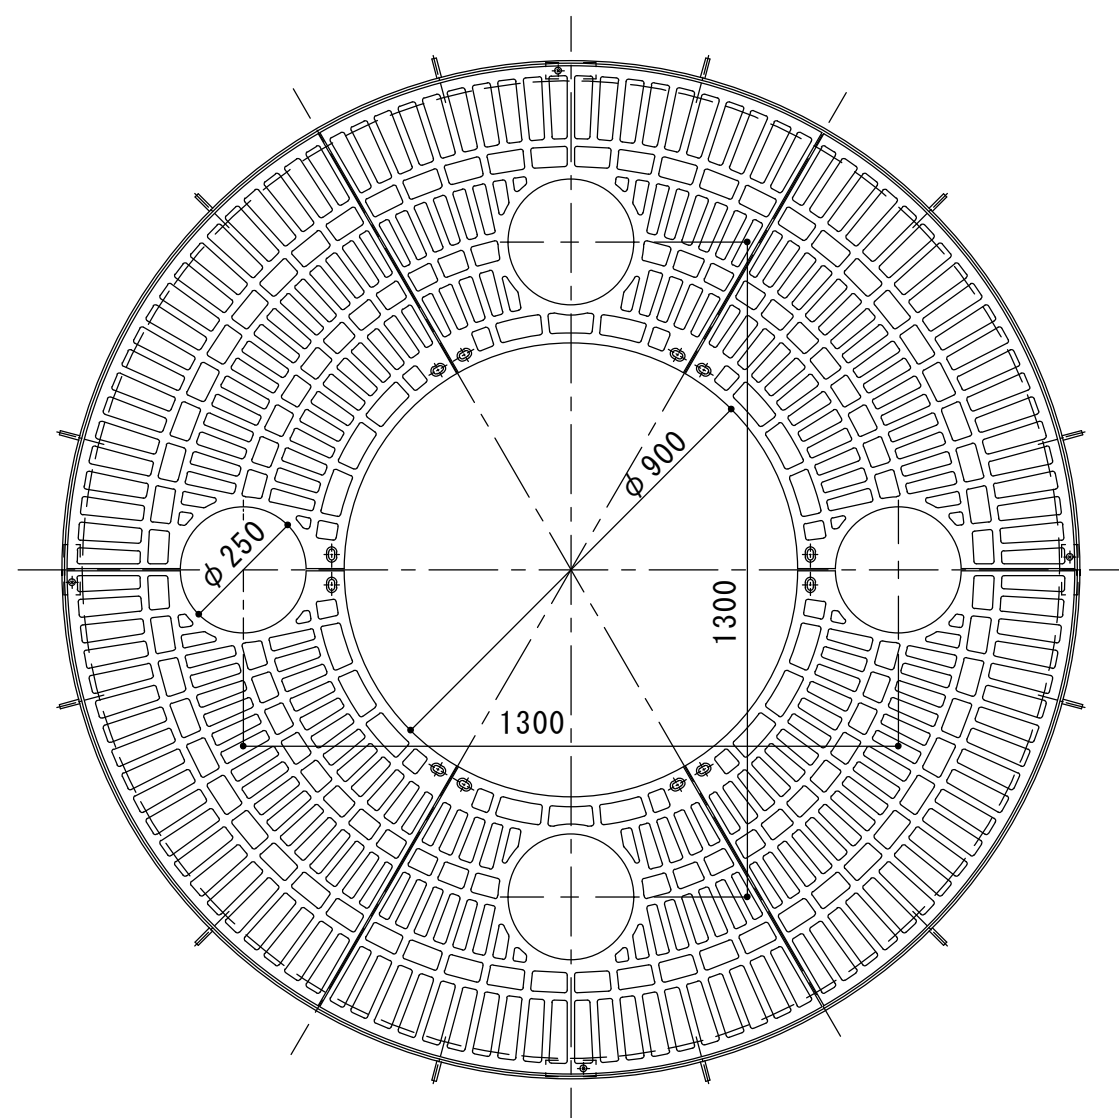


連結部詳細 S = 1 : 4

※本体は6分割です。

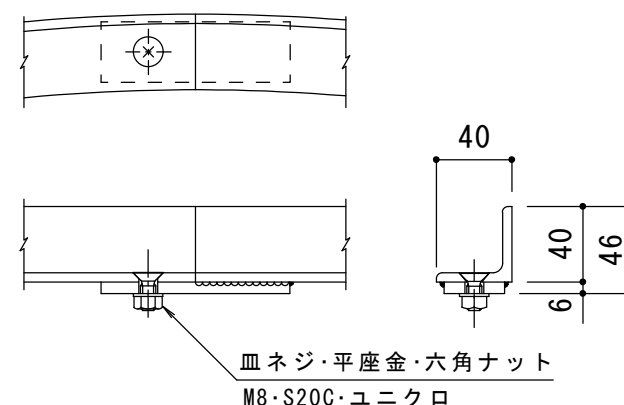

受枠接続部詳細 S = 1 : 4

※受枠は4分割です。

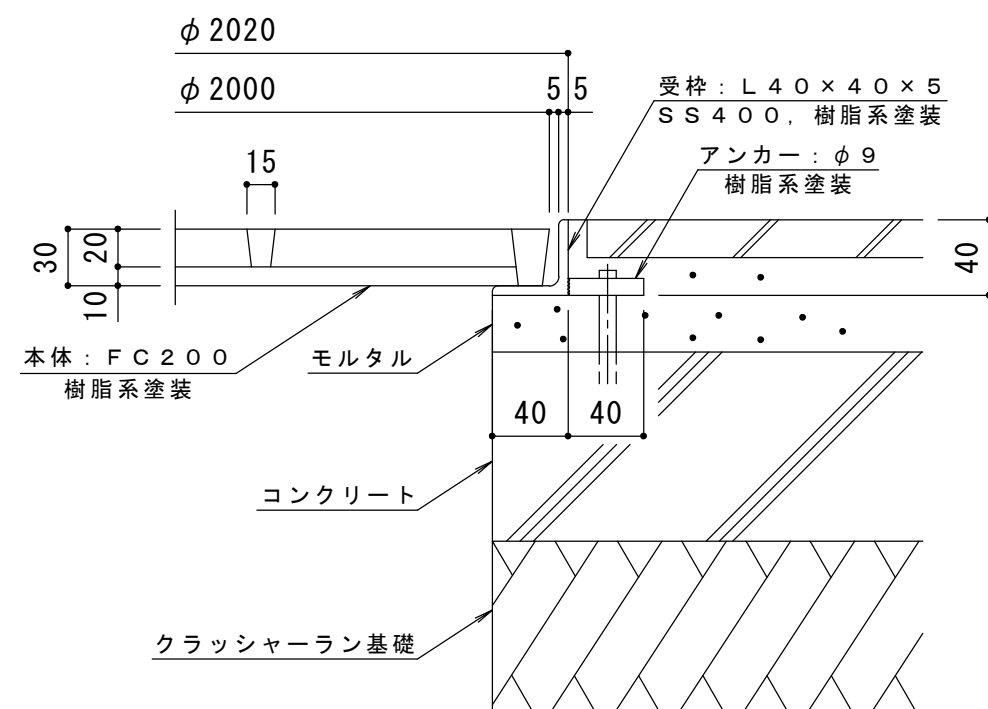

納まり詳細図 S = 1 : 4

訂 正	年・月・日	内	容	製	図	検	図	工事名称	製	図	検	図	作成年月日	カネノウ株式会社	
	・	・						図面名称	服				縮尺		
	・	・						丸型 格子タイプ 支柱穴4ヶ ガーデングレート RBC-3-2000x900 丸型用 タイル用 スチール製受枠 SR-2000	部	星	野	1:15, 1:4	図番	3RS12020	