

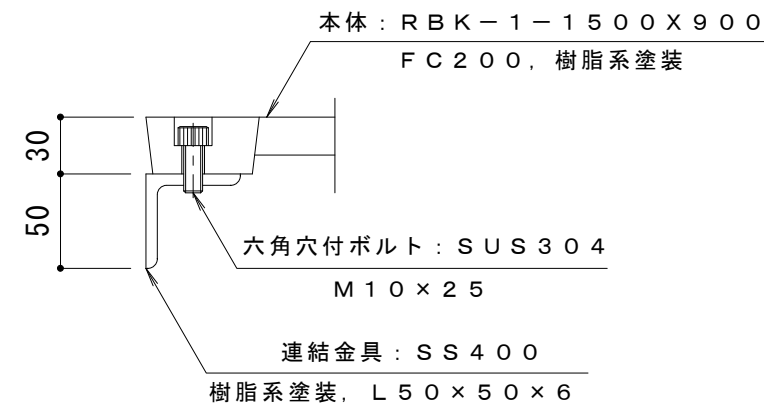


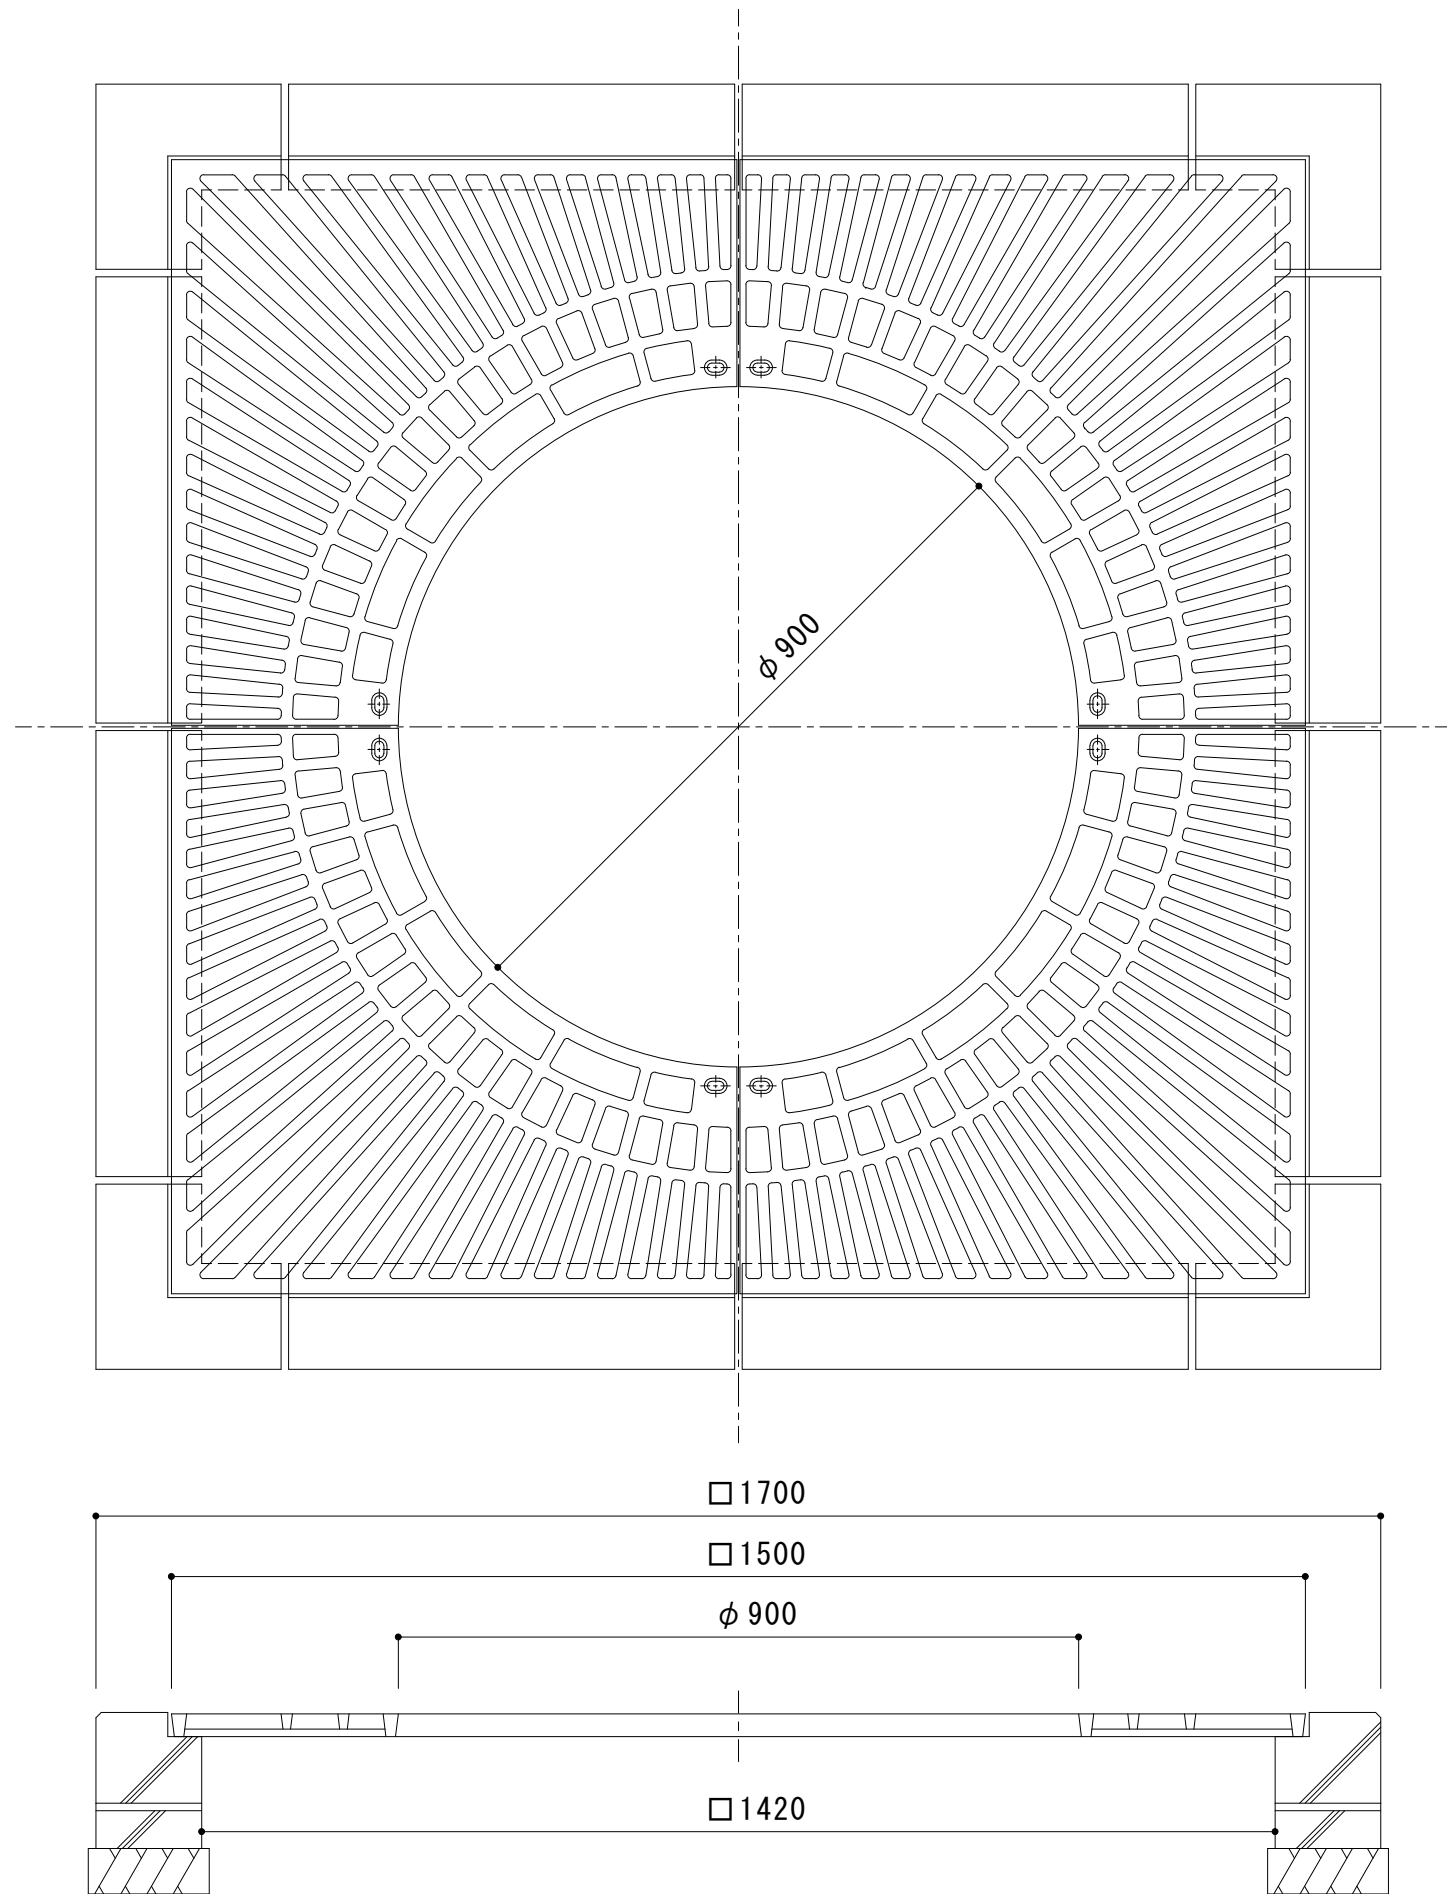

連結部詳細 S = 1 : 4

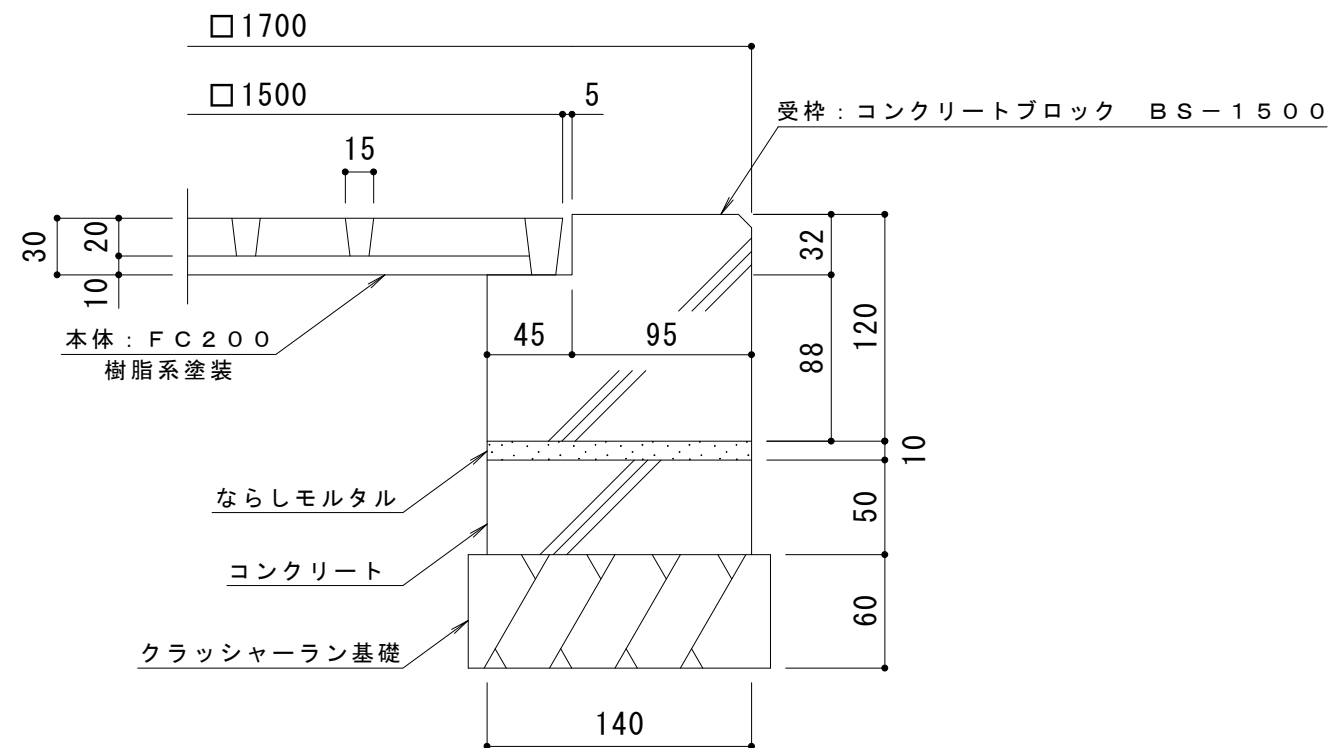

納まり詳細図 S = 1 : 4

訂正	年・月・日	内	容	製	図	検	図	工事名称	製	図	検	図	作成年月日	カネソウ株式会社 3RS12170
	・	・						図面名称	服部	星野			縮尺	
	・	・						角型 格子タイプ 支柱穴なし ガーデングレート RBK-1-1500x900 角型用 コンクリートブロック BS-1500					1:10, 1:4	