

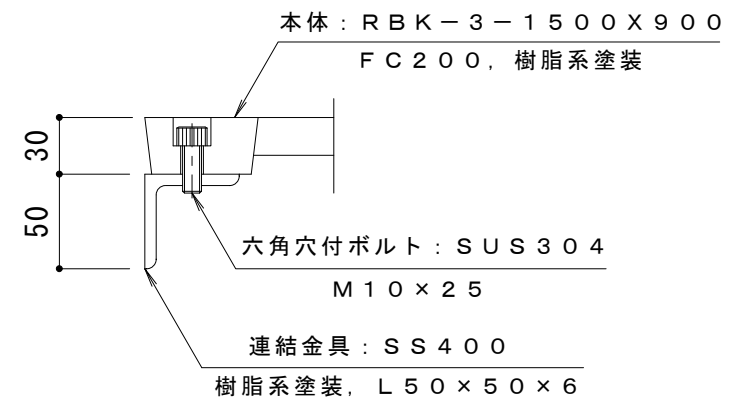
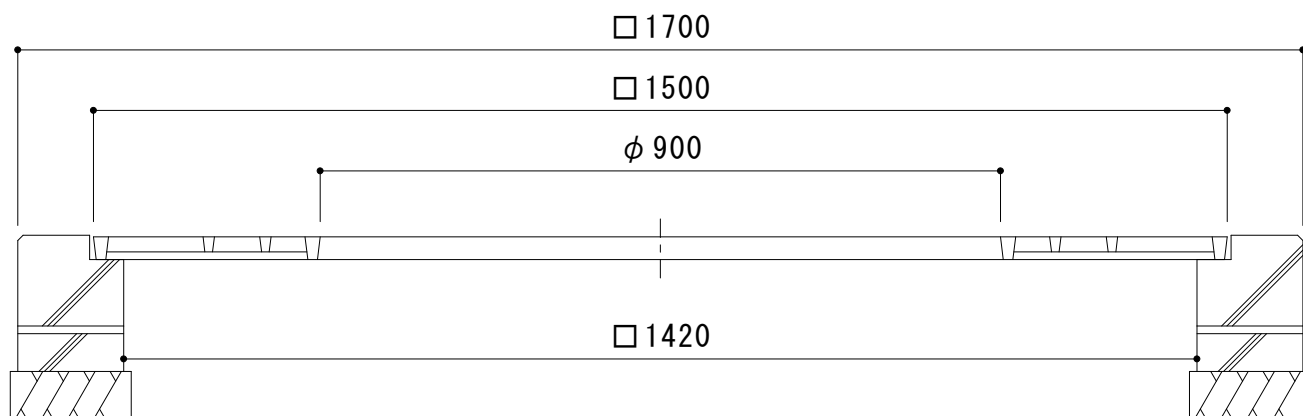


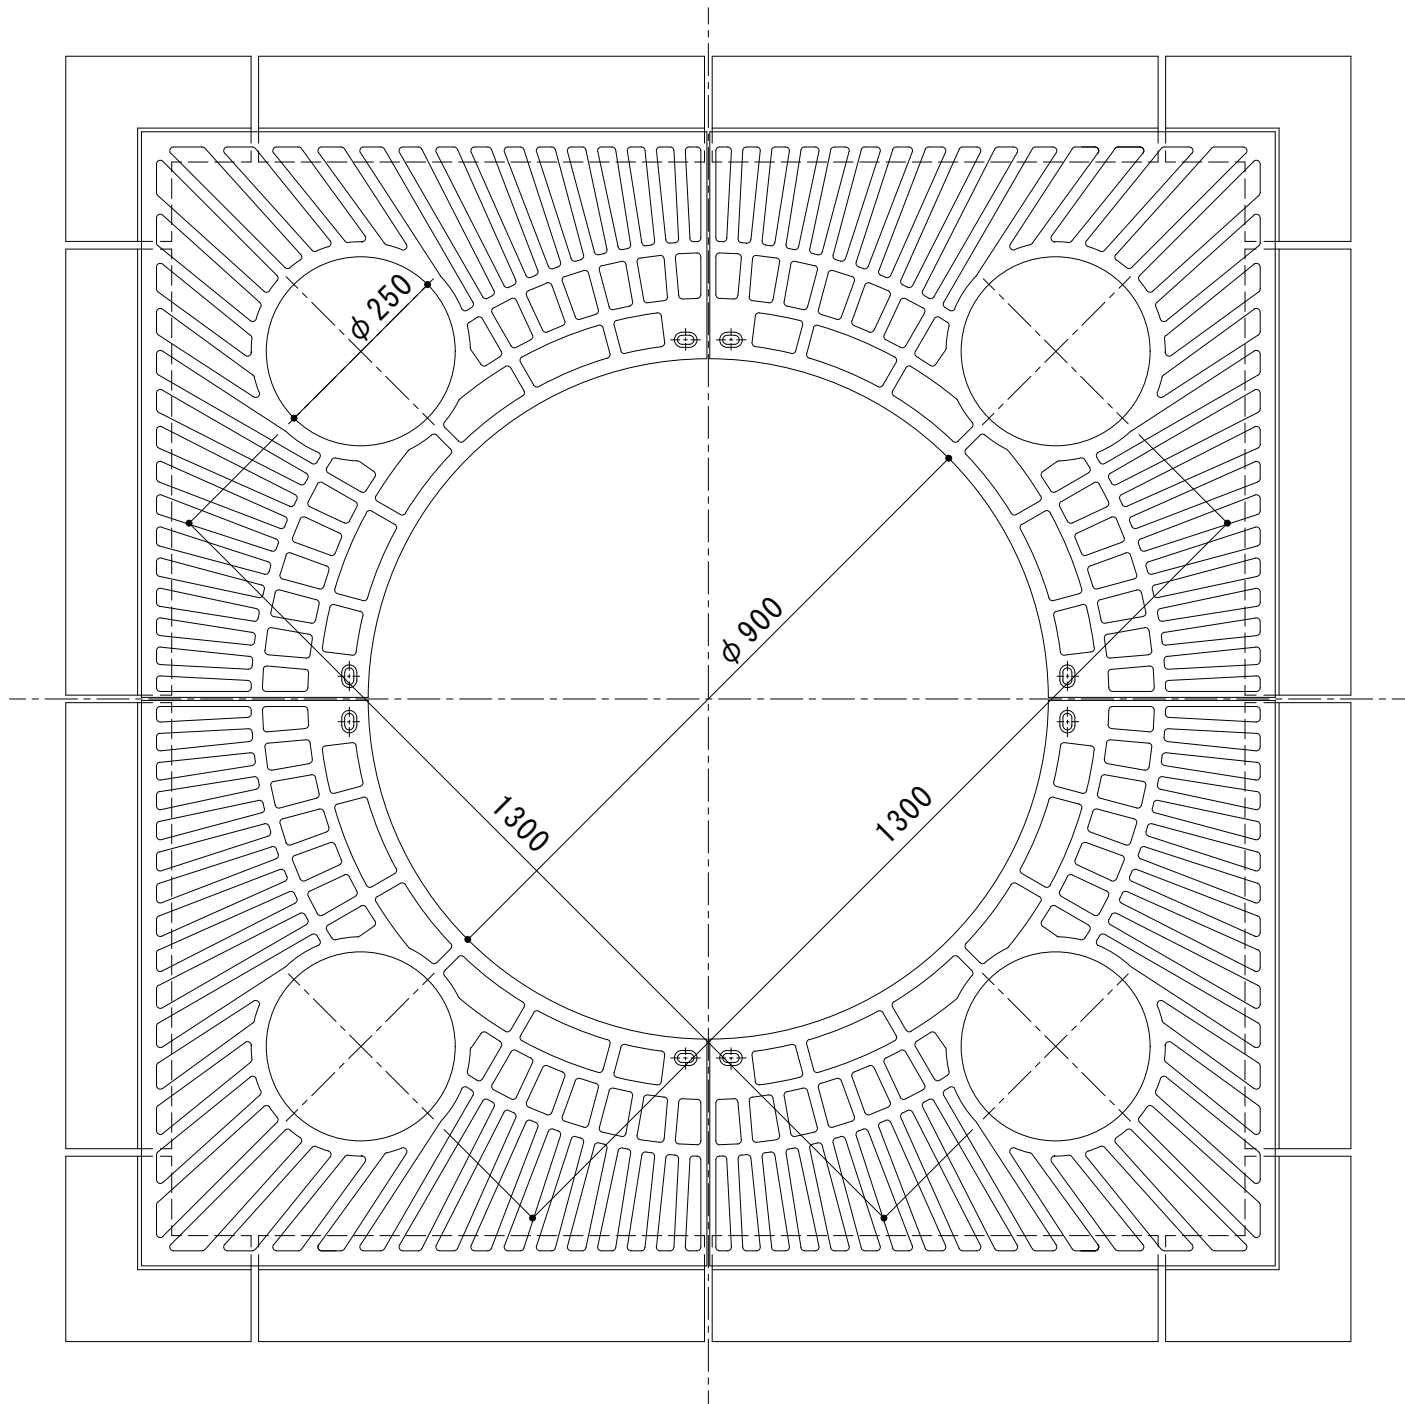

連結部詳細 S = 1 : 4

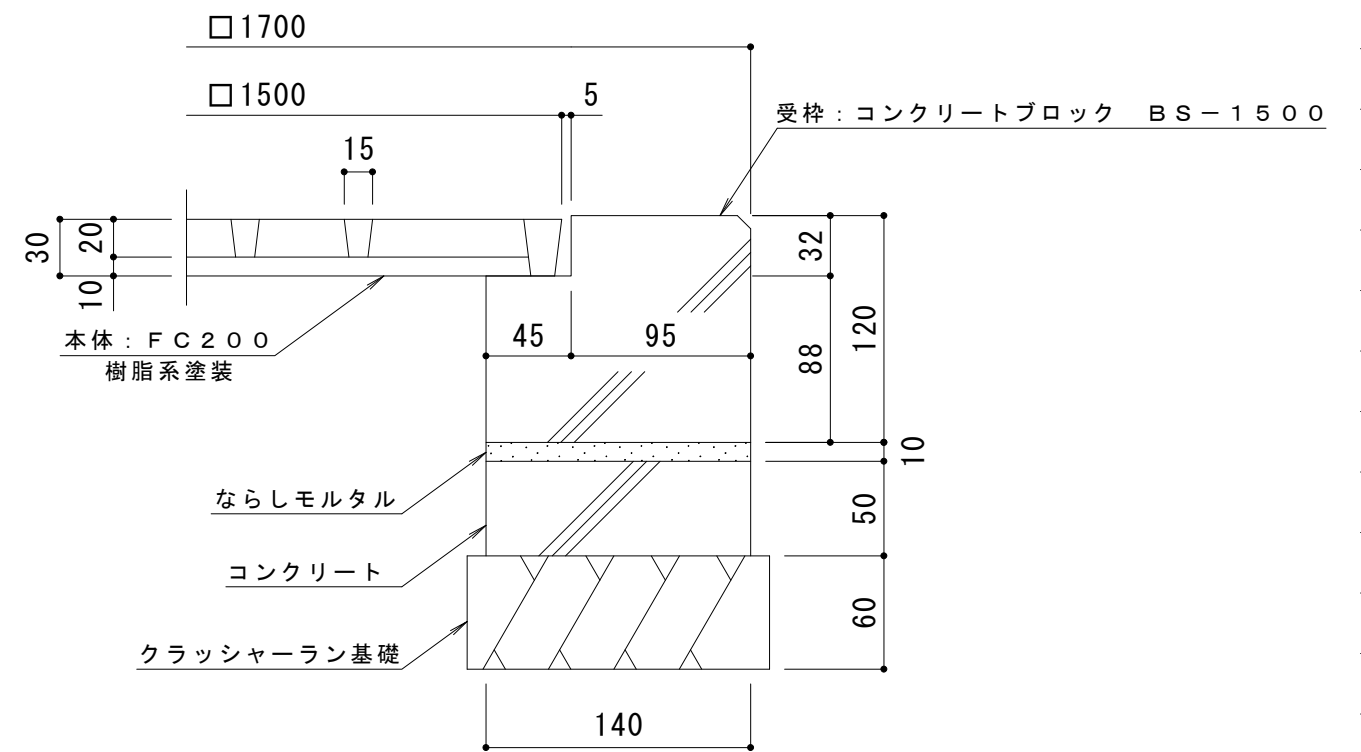

納まり詳細図 S = 1 : 4

訂 正	年・月・日	内	容	製	図	検	図	工事名称	製 図	検 図	作成年月日	カネソウ株式会社			
	・							図面名称 角型 格子タイプ 支柱穴4ヶ ガーデングレート RBK-3-1500×900 角型用 コンクリートブロック BS-1500			服 部		星 野	縮 尺 1:10, 1:4	図 番 3 R S 1 2 1 8 1
	・														
	・														