



連結部詳細 S = 1 : 4

※本体は4分割です。

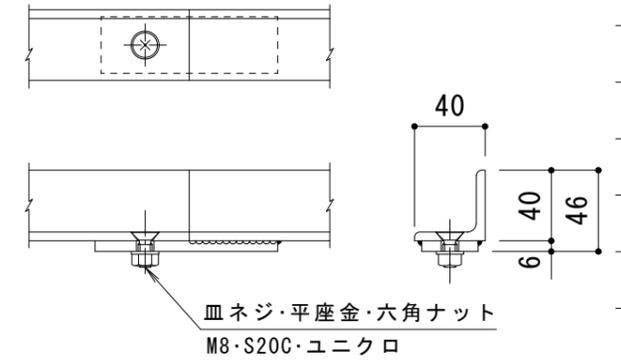

受枠接続部詳細 S = 1 : 4

※受枠は4分割です。

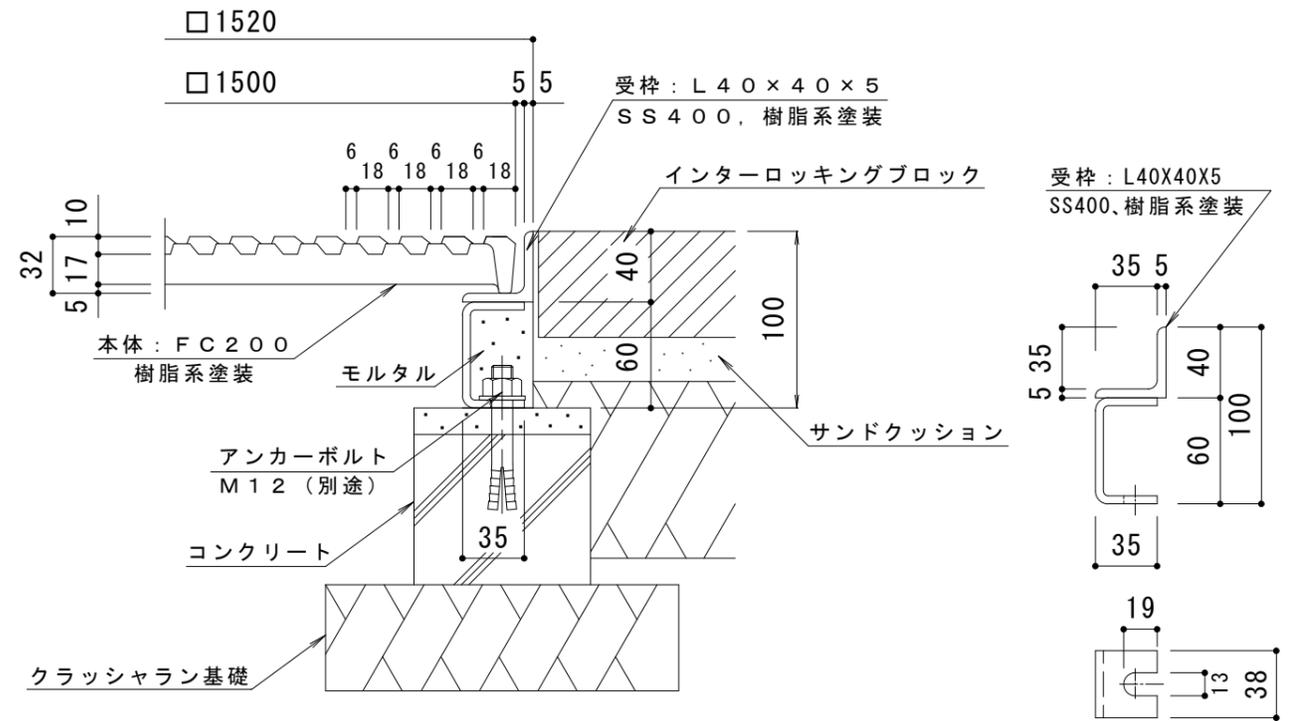

納まり詳細図 S = 1 : 4

受枠詳細図 S = 1 : 4

訂 正	年・月・日	内	容	製	図	検	図	工事名称	製	図	検	図	作成年月日	カネノウ株式会社 3RS12149
								図面名称 角型 細目タイプ (すきま6mm) ガーディングレート RFK-1-1500x740 角型用 インターロッキングブロック用 スチール製受枠 SH-E-1500	服	部	星	野	縮尺 1:10, 1:4	