

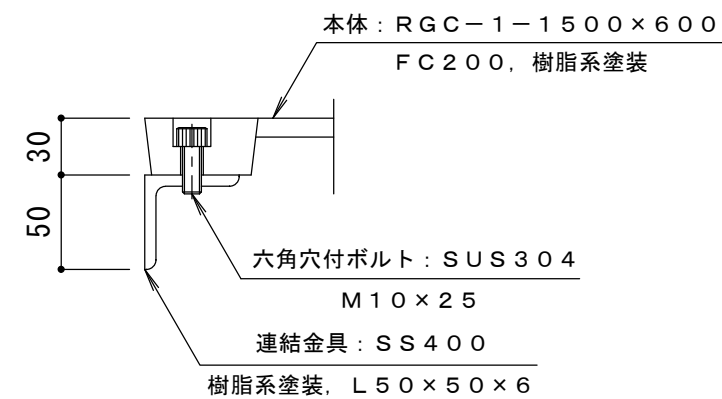


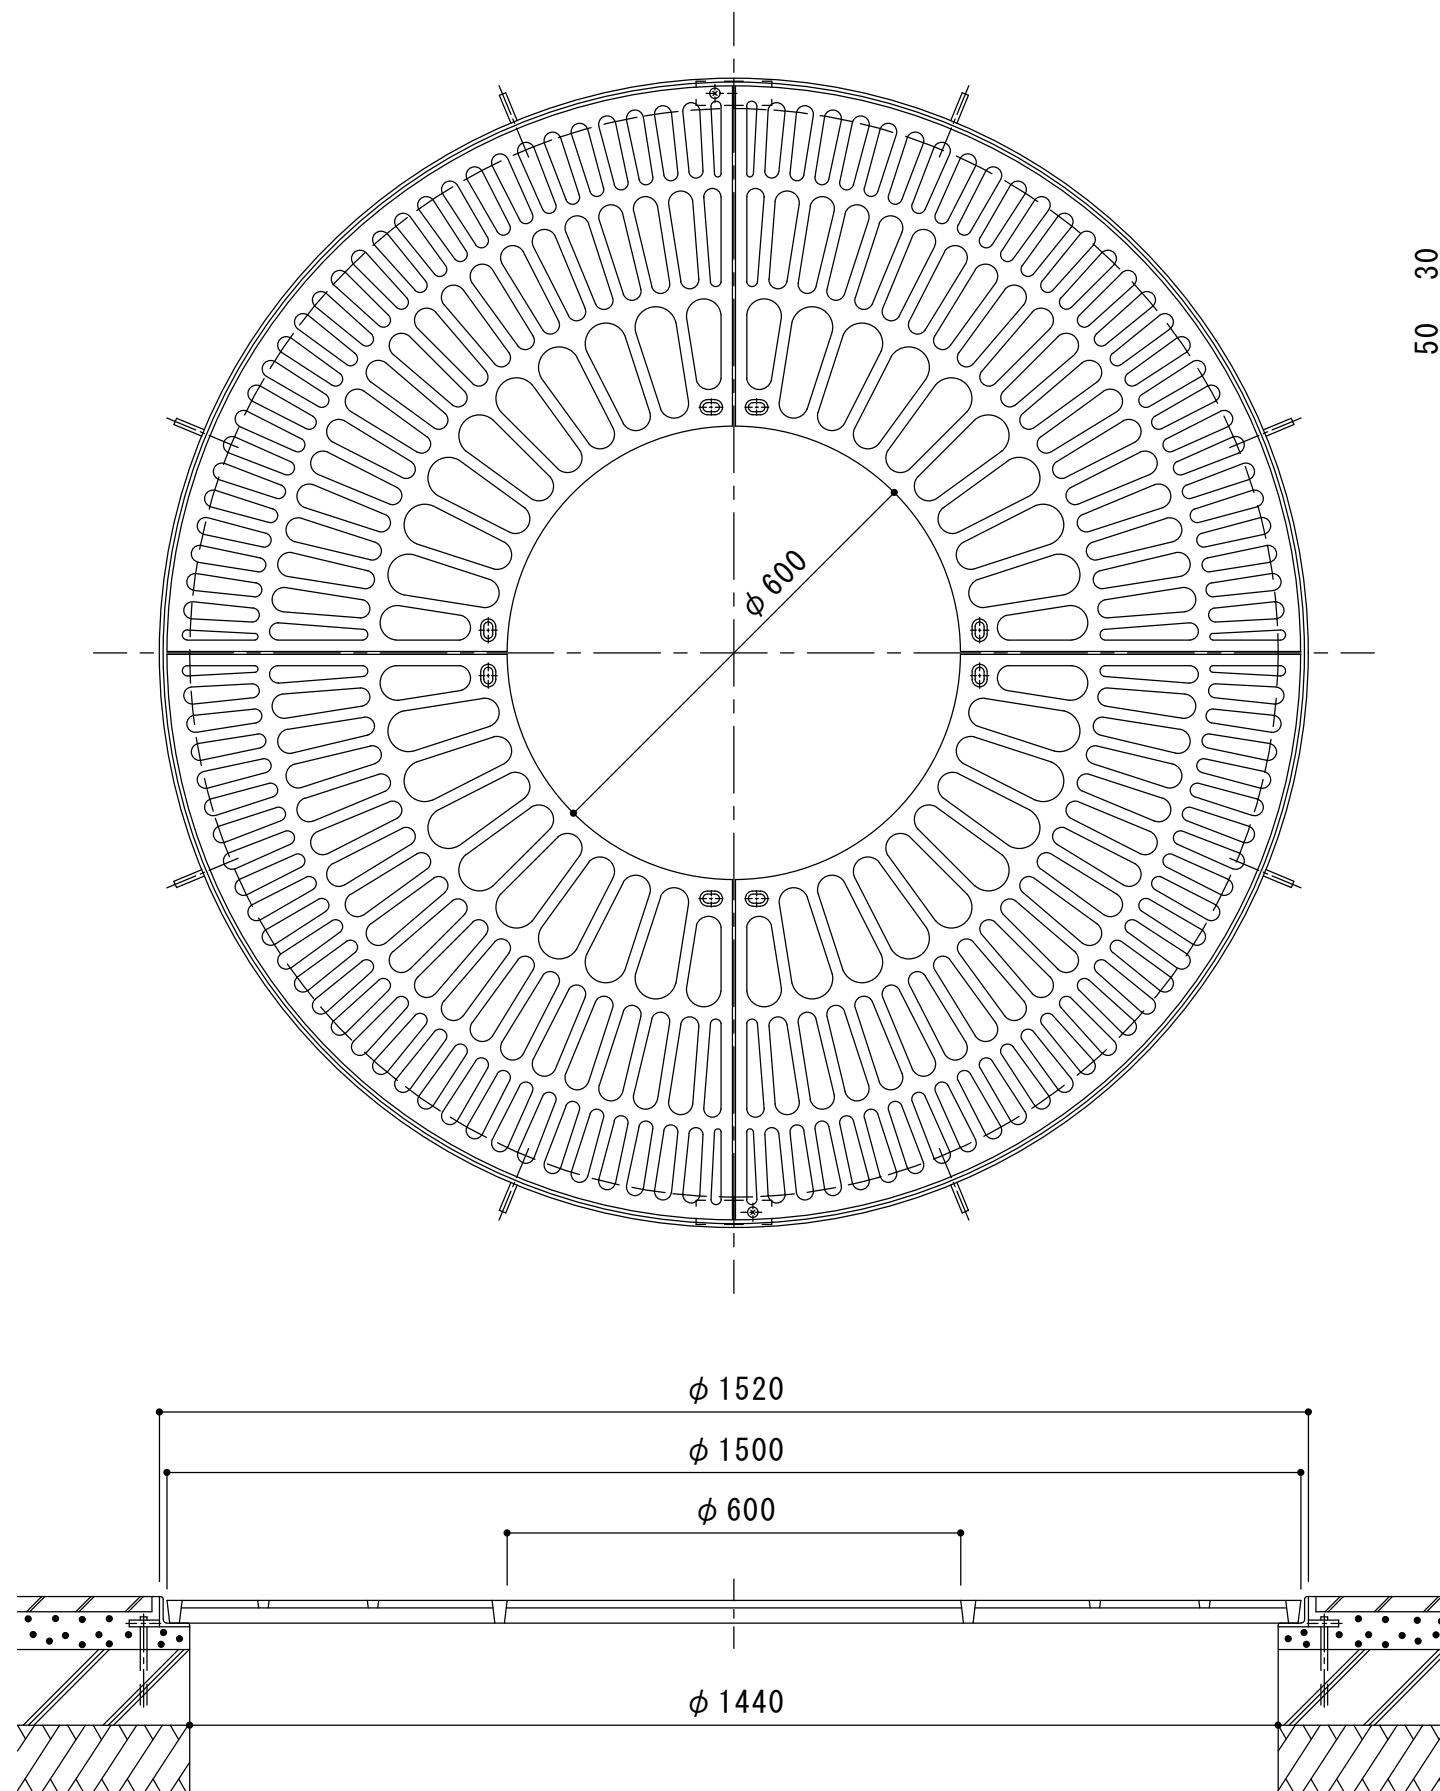


連結部詳細 S = 1 : 4

※本体は4分割です。

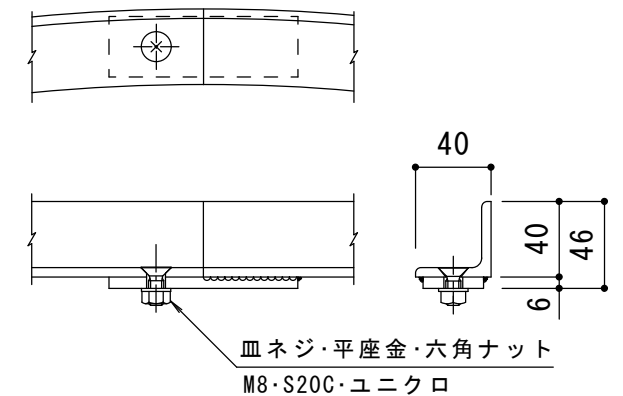

受枠接続部詳細 S = 1 : 4

※受枠は2分割です。

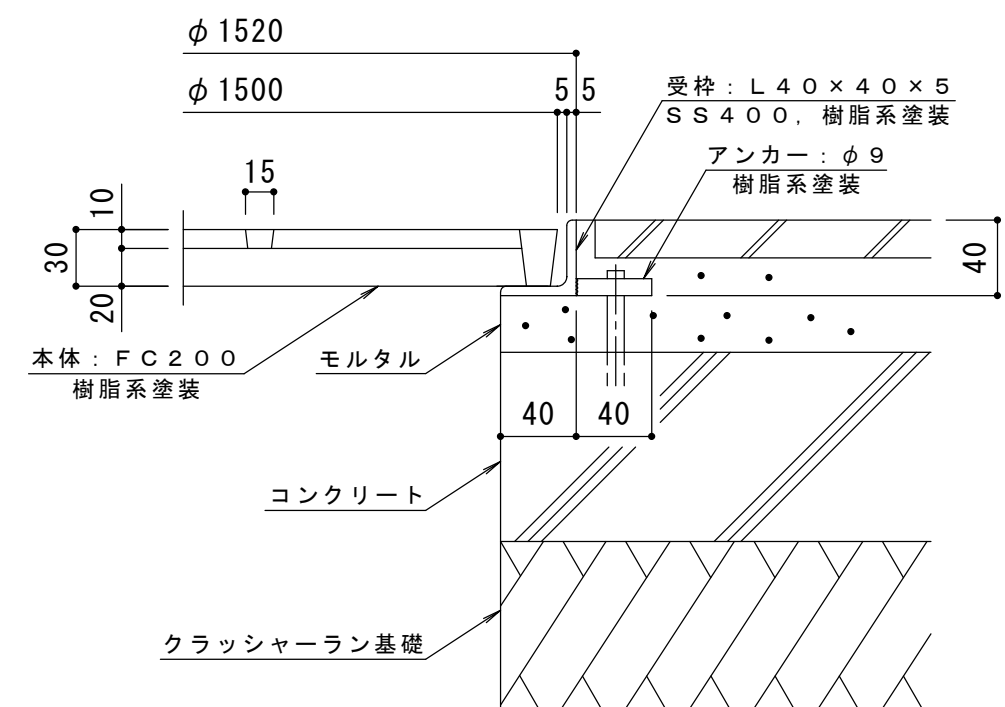

納まり詳細図 S = 1 : 4

訂 正	年・月・日	内	容	製	図	検	図	工事名称	製 図 服 部	検 図 星 野	作 成 年 月 日	カネソウ株式会社	
	・	・									縮 尺		図 番
	・	・						図面名称			丸型 格子タイプ 支柱穴なし ガーデングレート RGC-1-1500×600 丸型用 タイル用 スチール製受枠 SR-1500		1:10, 1:4