

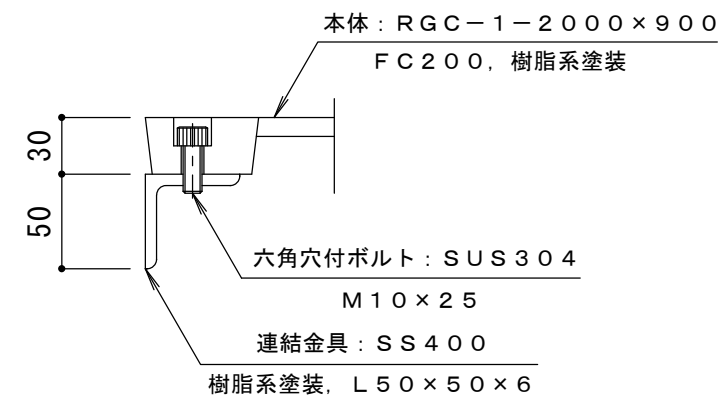
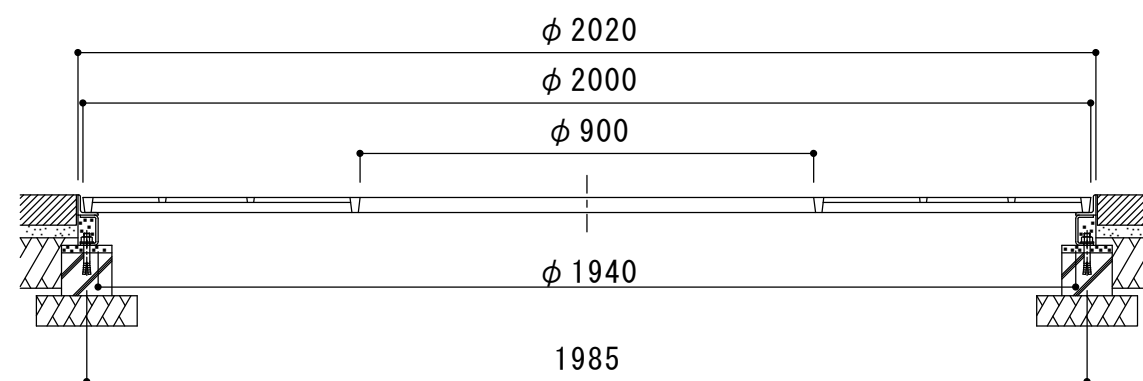


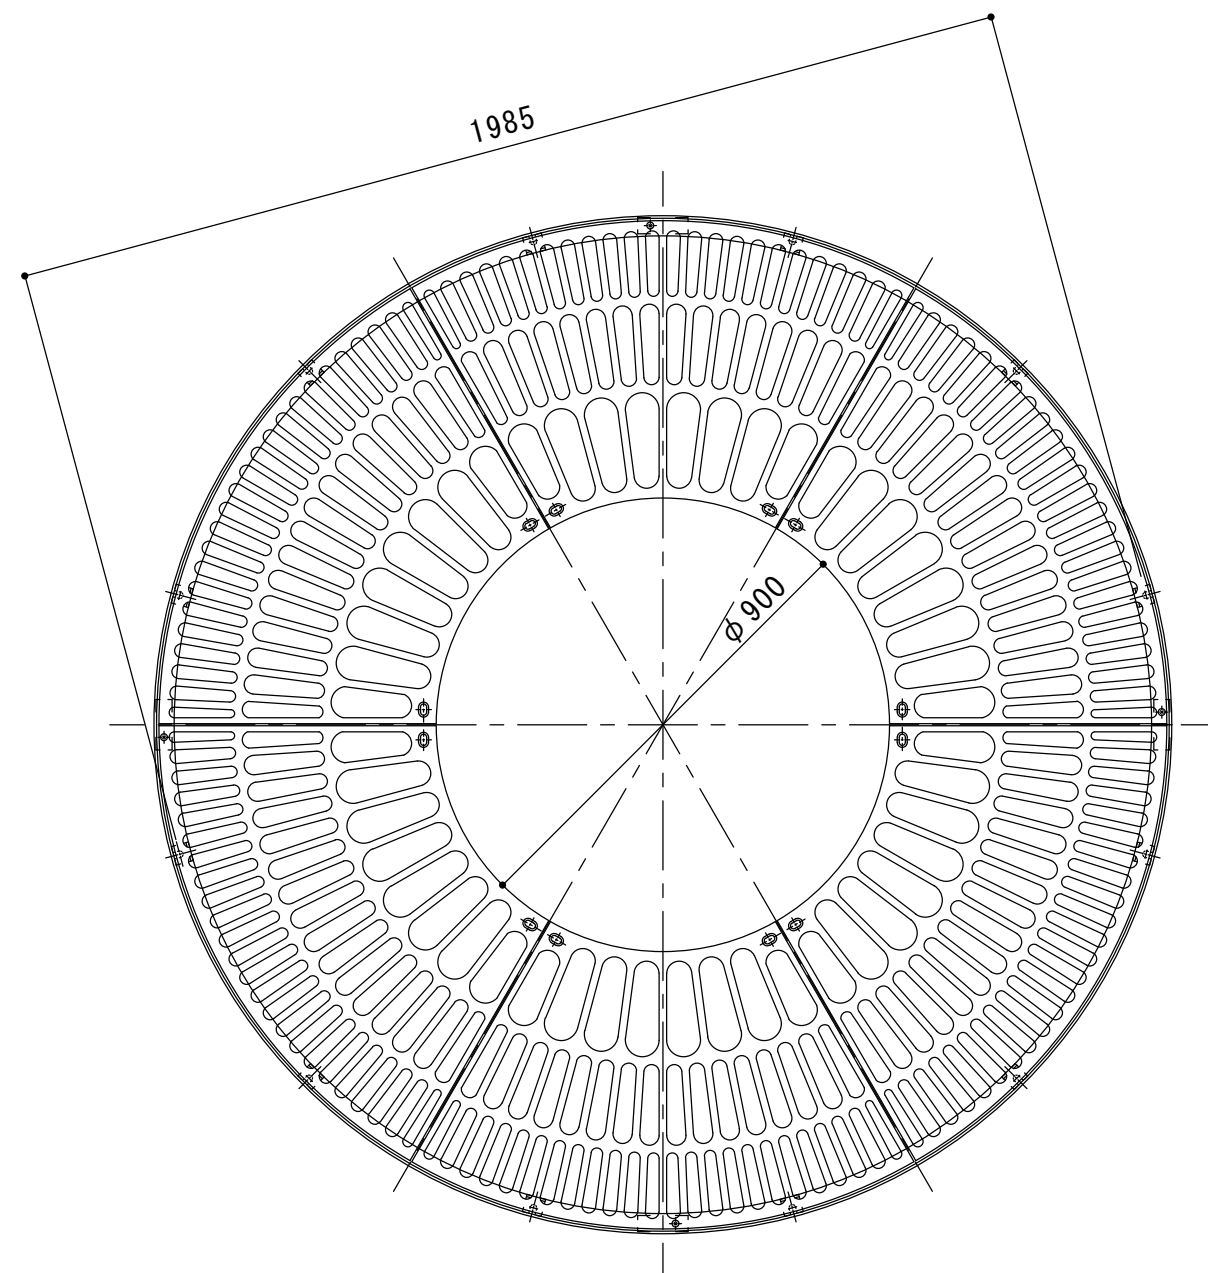


連結部詳細 S = 1 : 4

※本体は6分割です。

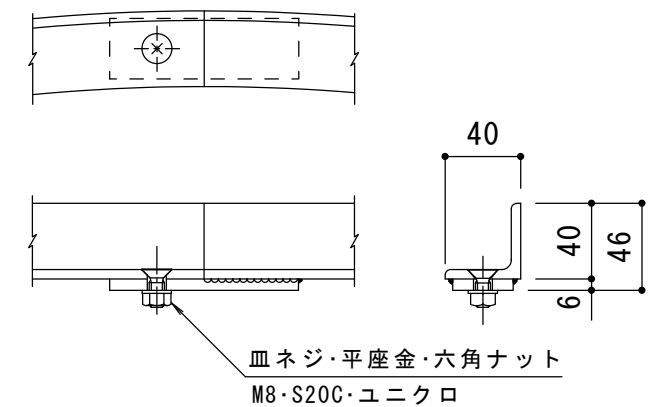


受枠接統部詳細 S = 1 : 4

※受枠は 4 分割です。

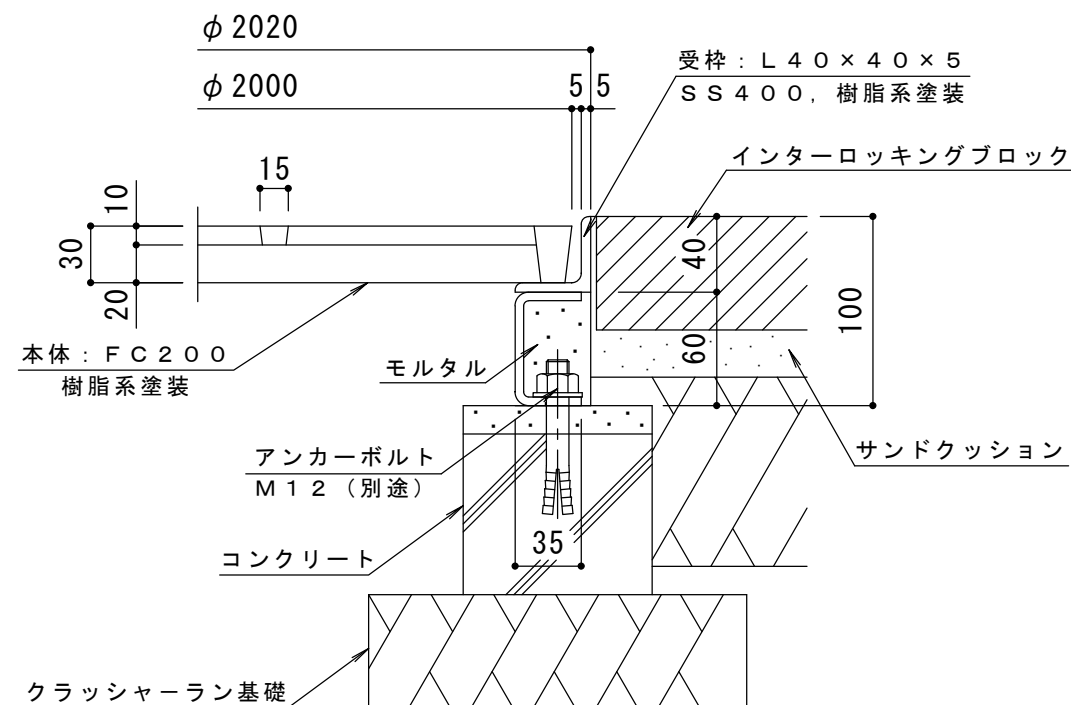

納まり詳細図 S = 1 : 4

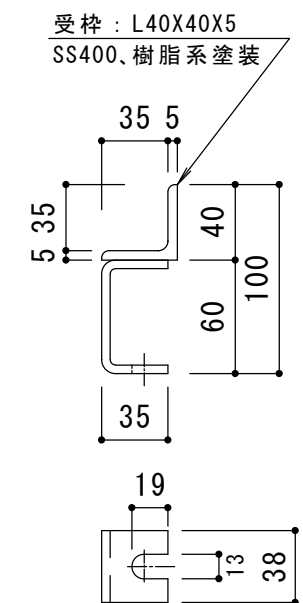

受枠詳細図 S = 1 : 4

訂 正	年・月・日	内 容	製 図	検 図	工事名称 図面名称 丸型 格子タイプ 支柱穴なし ガーディングレート RGC-1-2000×900 丸型用 インターロッキングブロック用 スチール製受枠 RH-E-2000	製図 服 部	検図 星 野	作成年月日	カネノウ株式会社	
	・							縮尺		図番
	・							1:15, 1:4		