


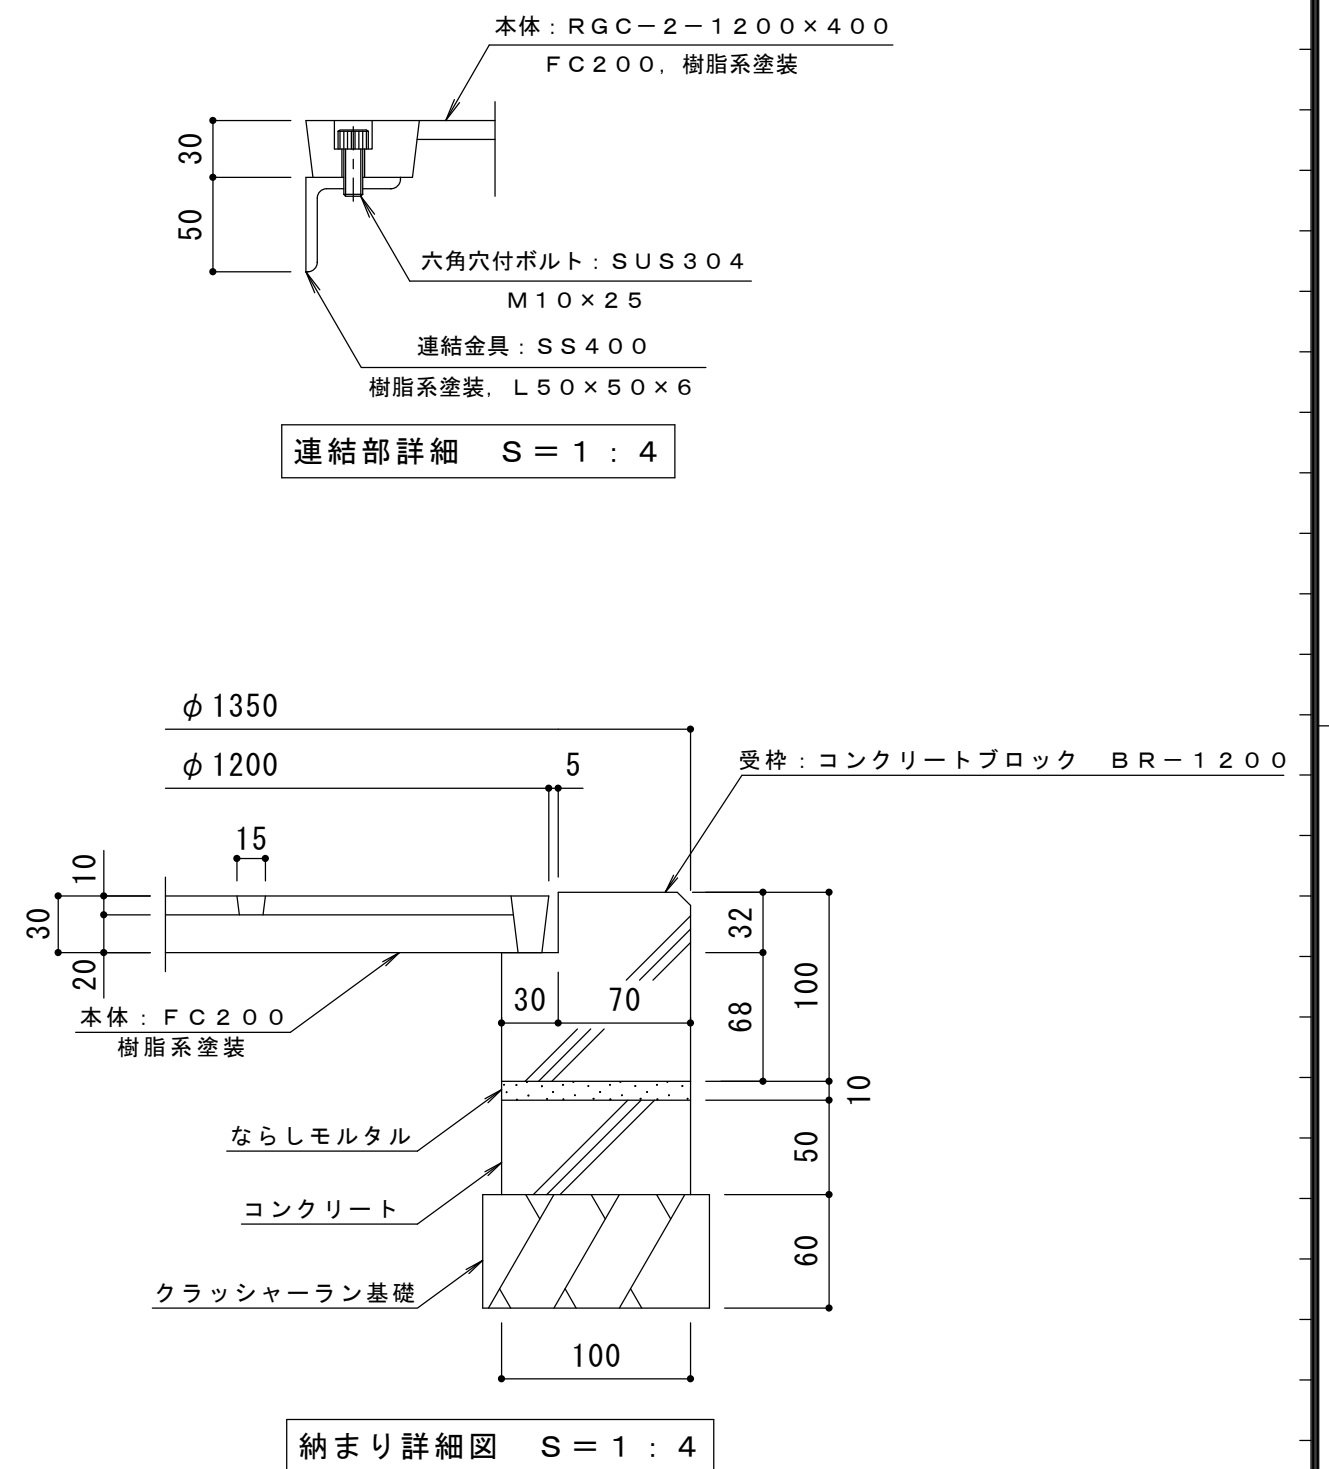

訂 正	年・月・日	内 容	製 図	検 図	工事名称	製 図	検 図	作成年月日	カネソウ株式会社								
	・									図面名称	服 部	星 野	縮 尺	図 番			
	・														丸型 格子タイプ 支柱穴2ヶ ガーデングレート RGC-2-1200×400 丸型用 コンクリートブロック BR-1200	1:10, 1:4	3 R S 1 2 1 0 3
	・																