

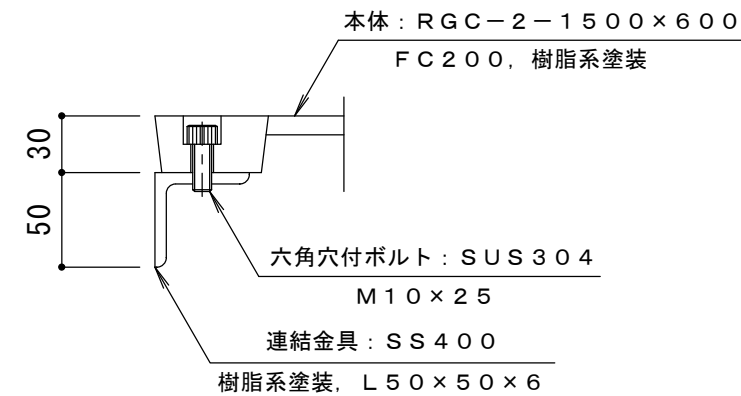
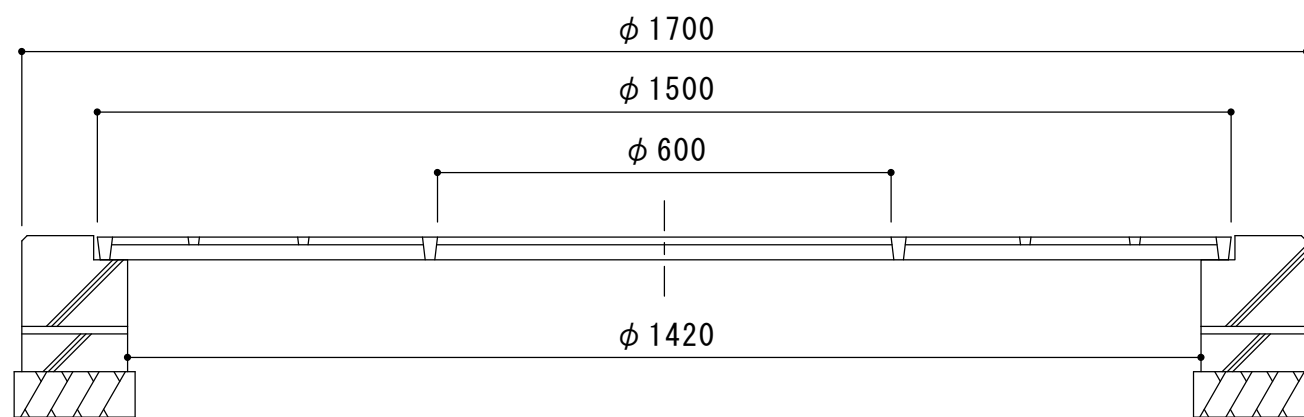


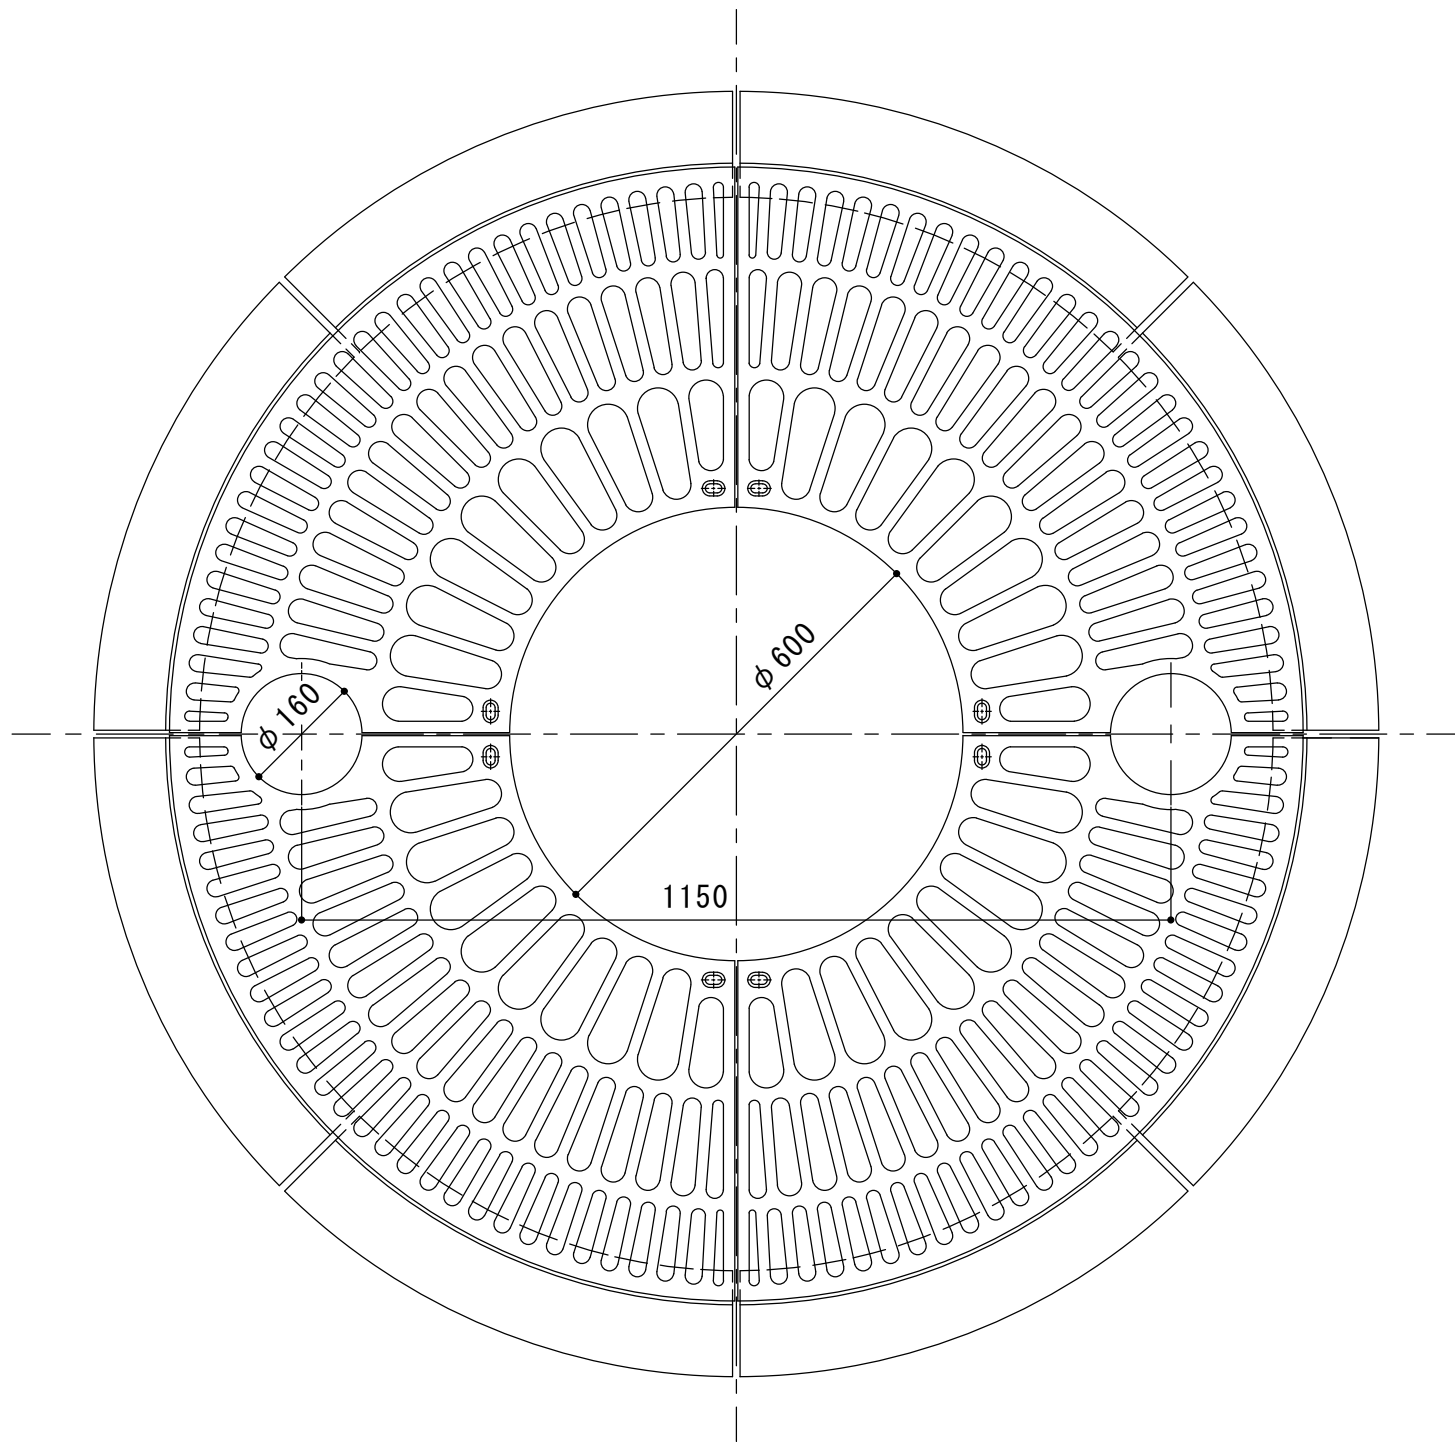

連結部詳細 S = 1 : 4

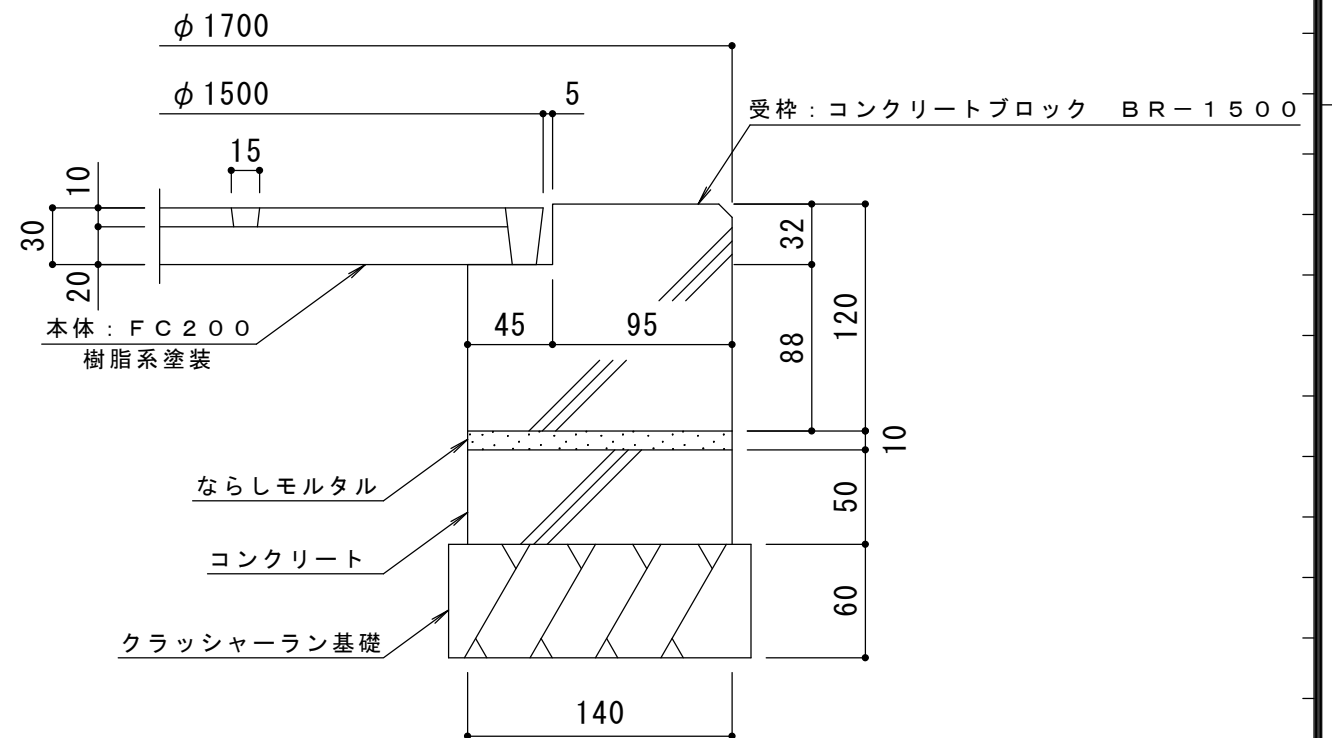

納まり詳細図 S = 1 : 4

訂 正	年・月・日	内 容	製 図	検 図	工事名称 図面名称 丸型 格子タイプ 支柱穴2ヶ ガーデングレート RGC-2-1500×600 丸型用 コンクリートブロック BR-1500	製図 服 部	検図 星 野	作成年月日	カネソウ株式会社	
	・							縮尺 1:10, 1:4		図 番 3 R S 1 2 1 0 4
	・									
	・									