

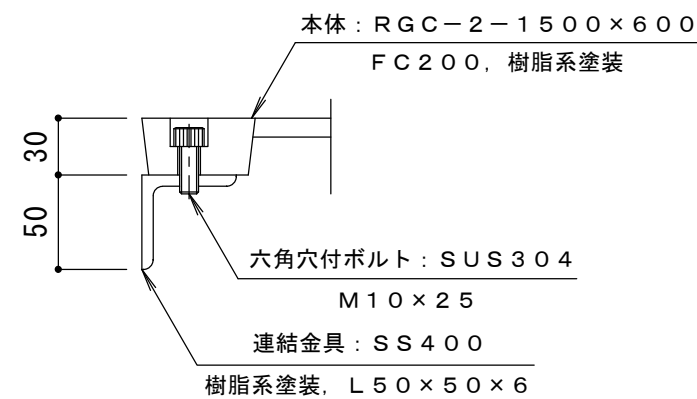
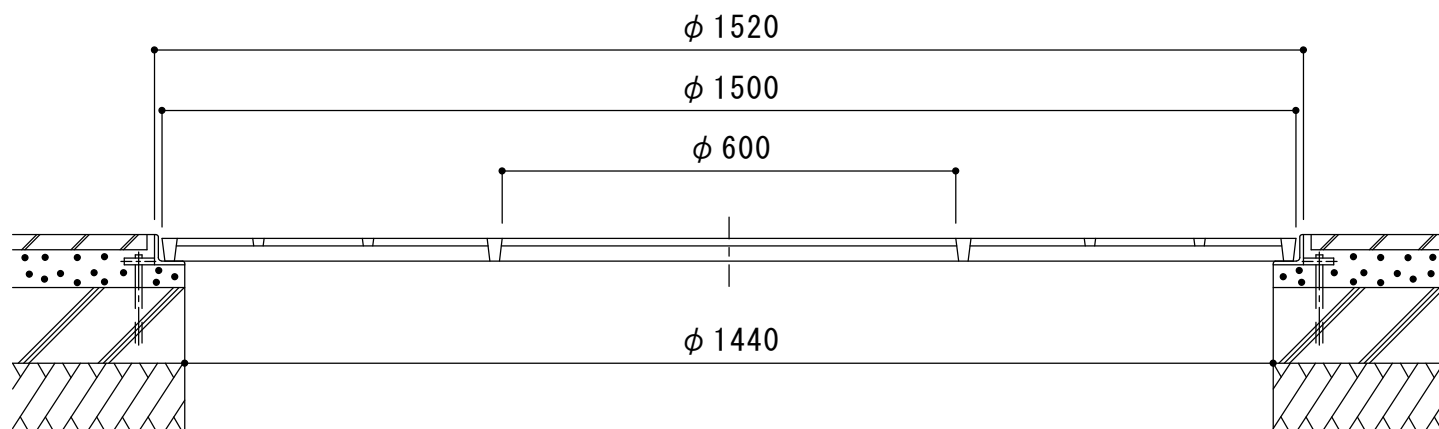


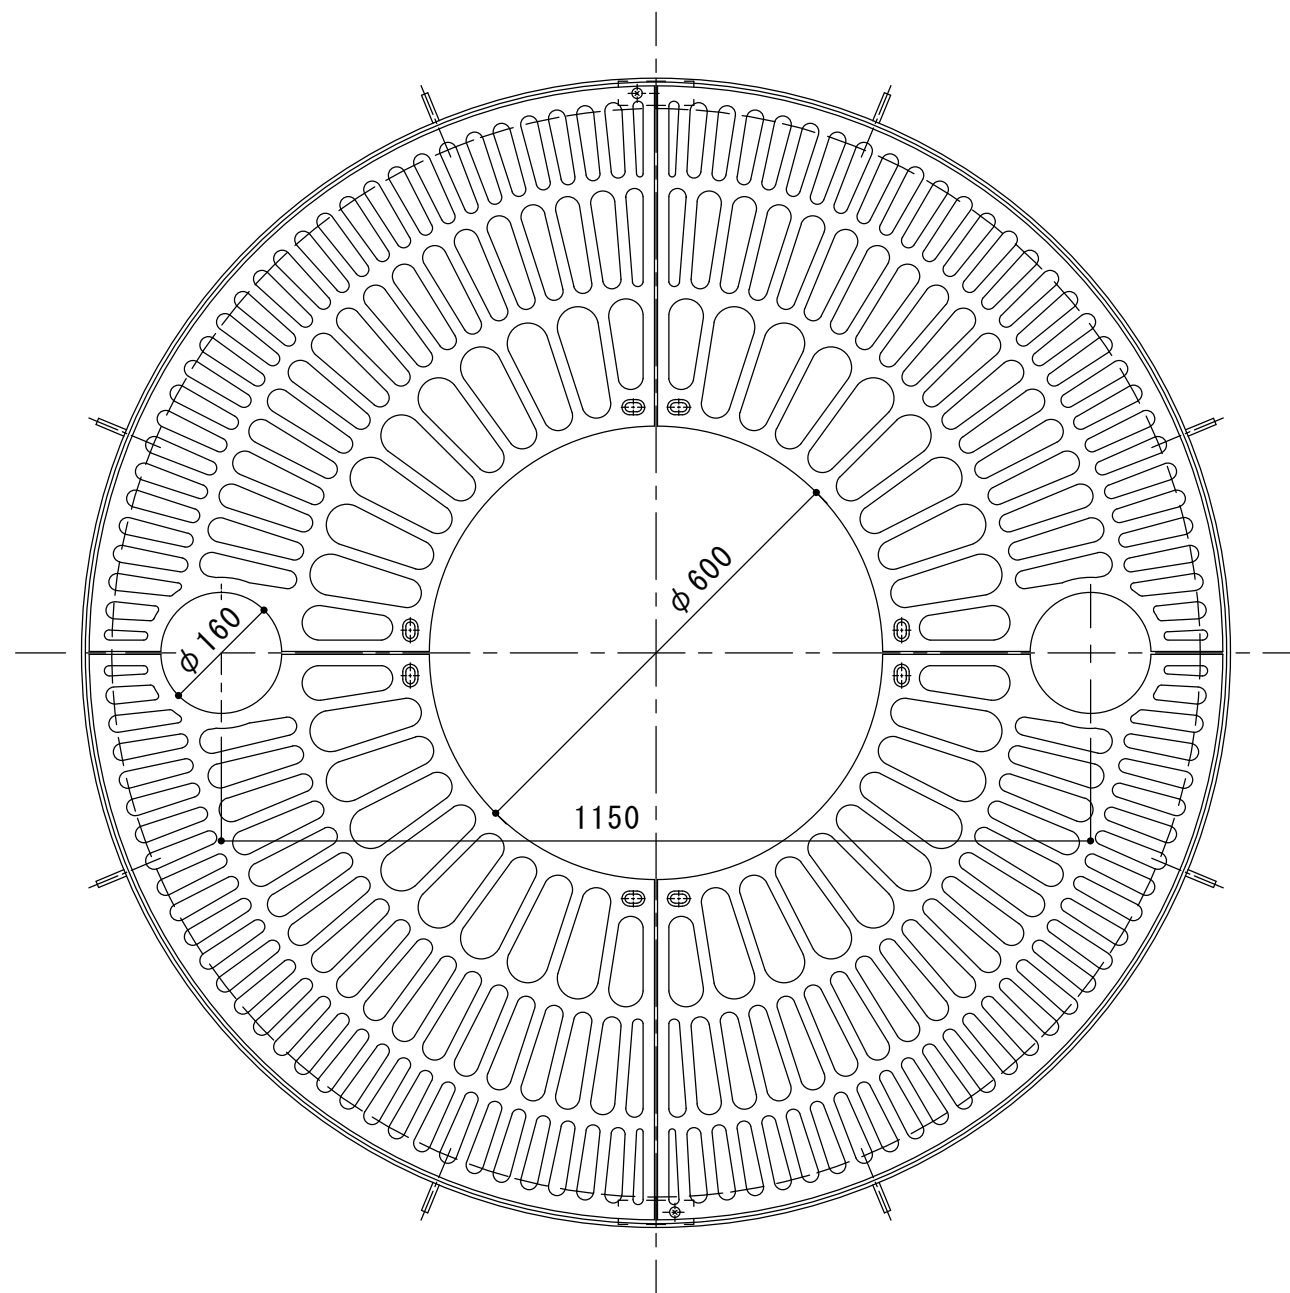


連結部詳細 S = 1 : 4

※本体は4分割です。

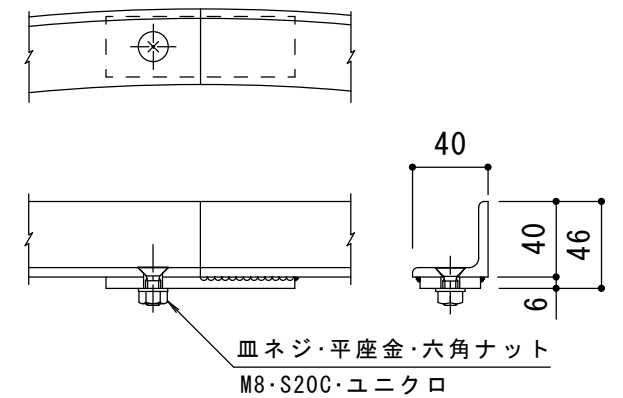

受枠接続部詳細 S = 1 : 4

※受枠は2分割です。

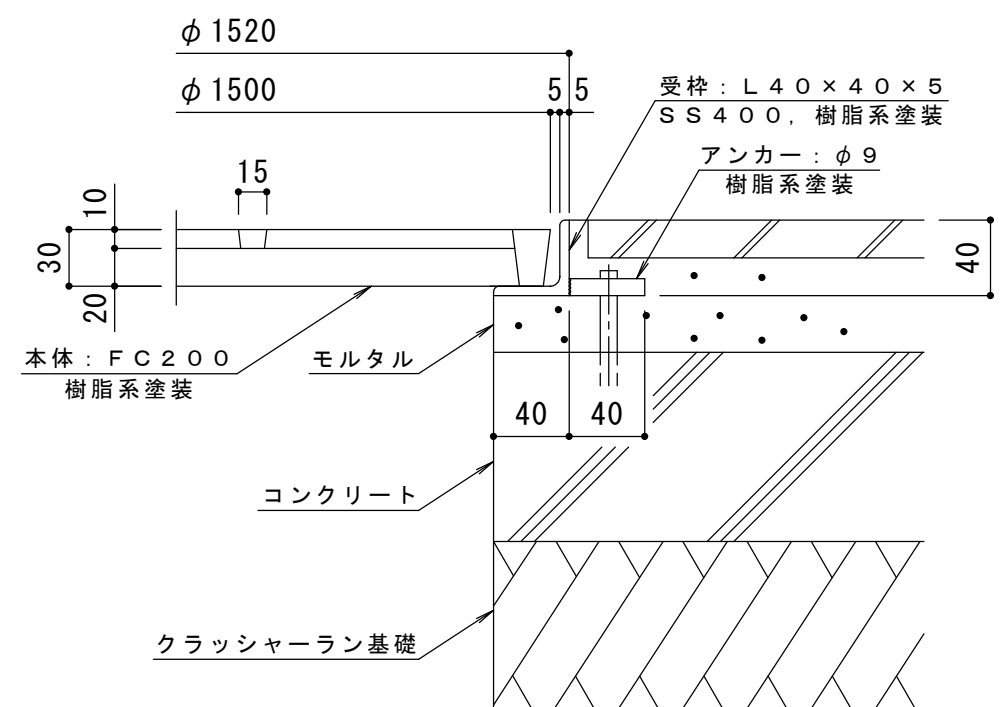

納まり詳細図 S = 1 : 4

訂 正	年・月・日	内 容	製 図	検 図	工事名称	製図 服 部	検図 星 野	作成年月日	カネノウ株式会社	
	・									
	・				図面名称 丸型 格子タイプ 支柱穴2ヶ ガーディングレート RGC-2-1500×600 丸型用 タイル用 スチール製受枠 SR-1500			縮尺 1:10, 1:4		図番 3 R S 1 2 2 4 4
	・									