
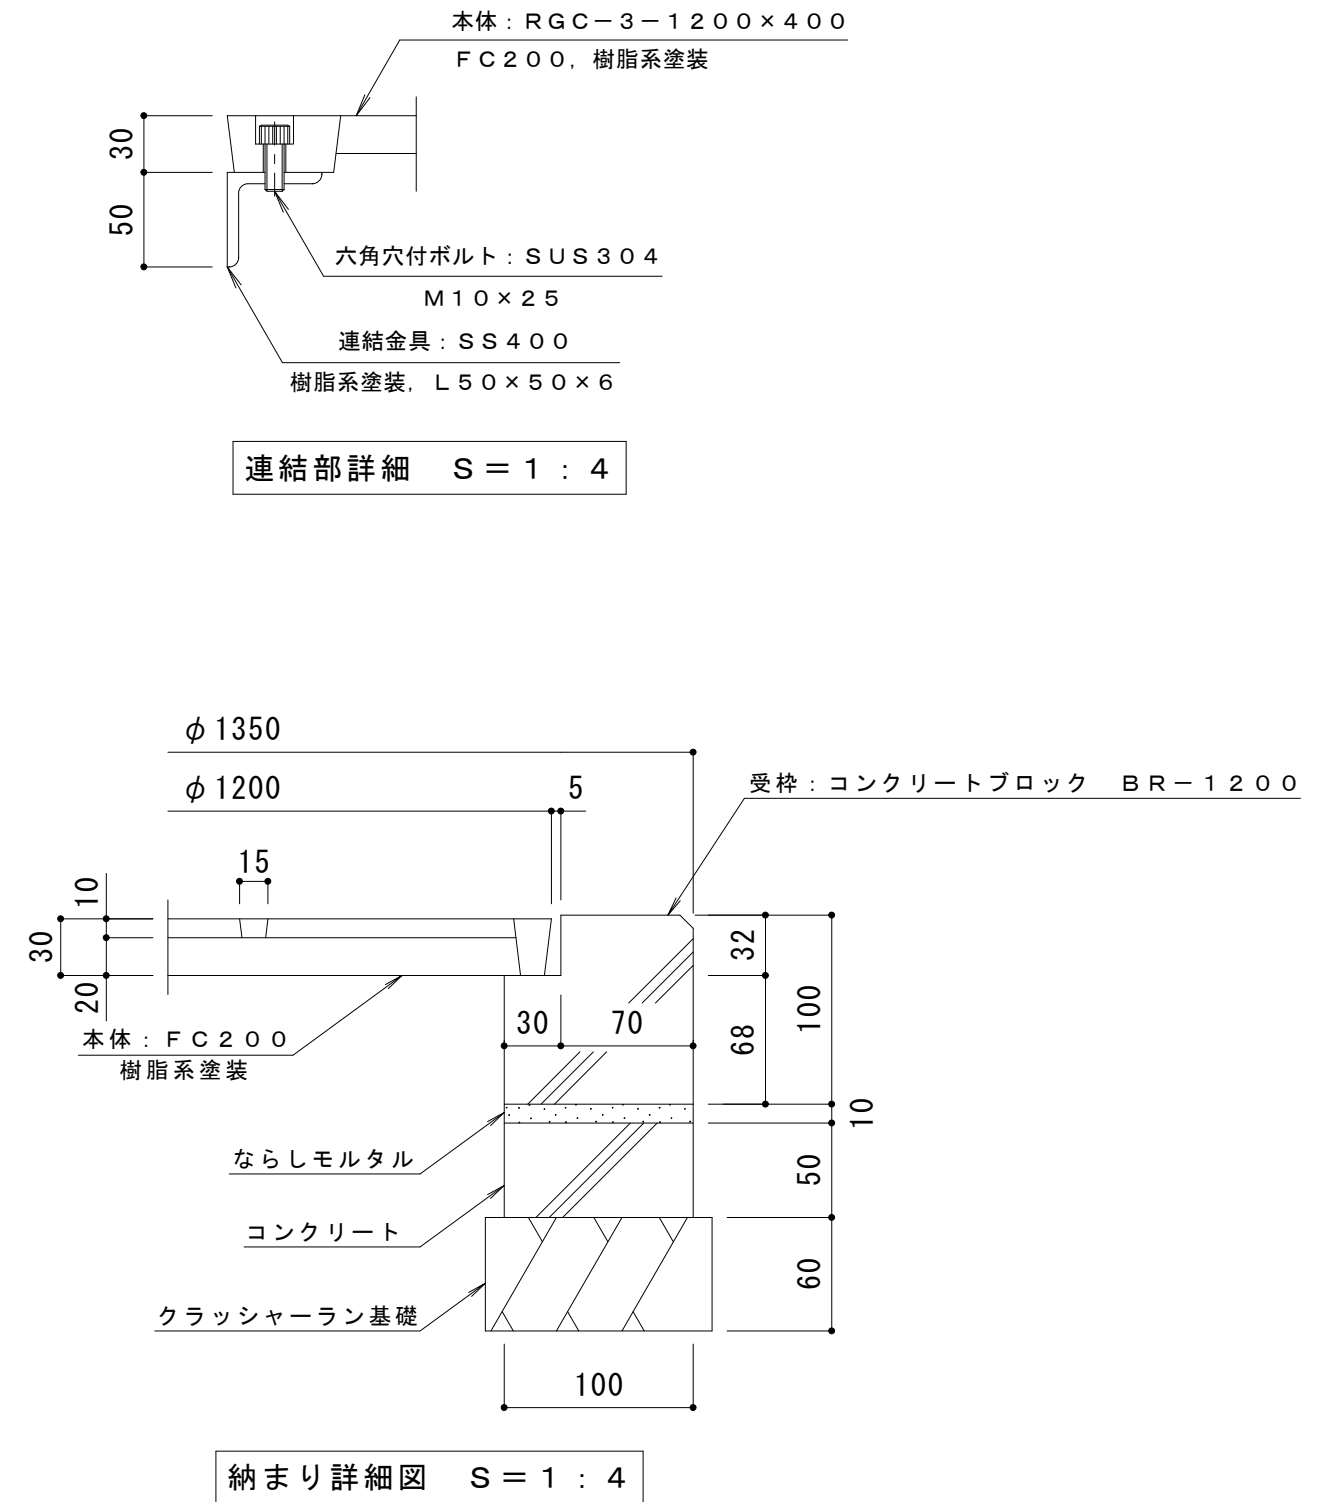
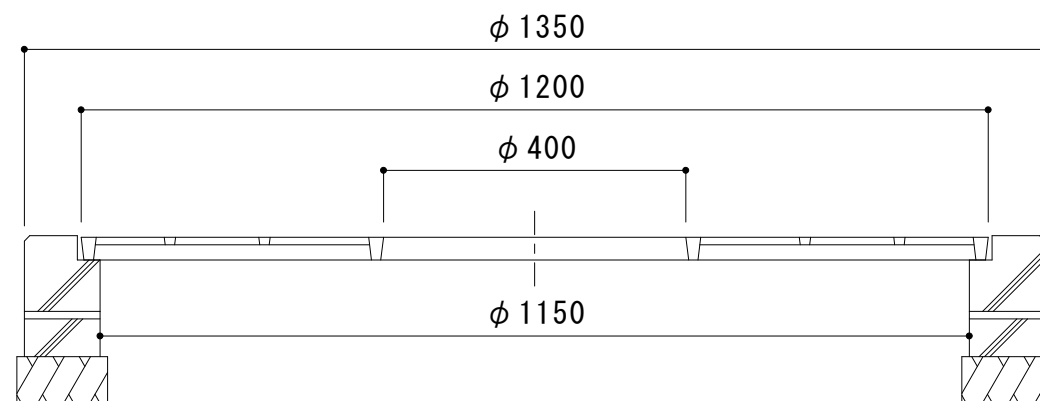


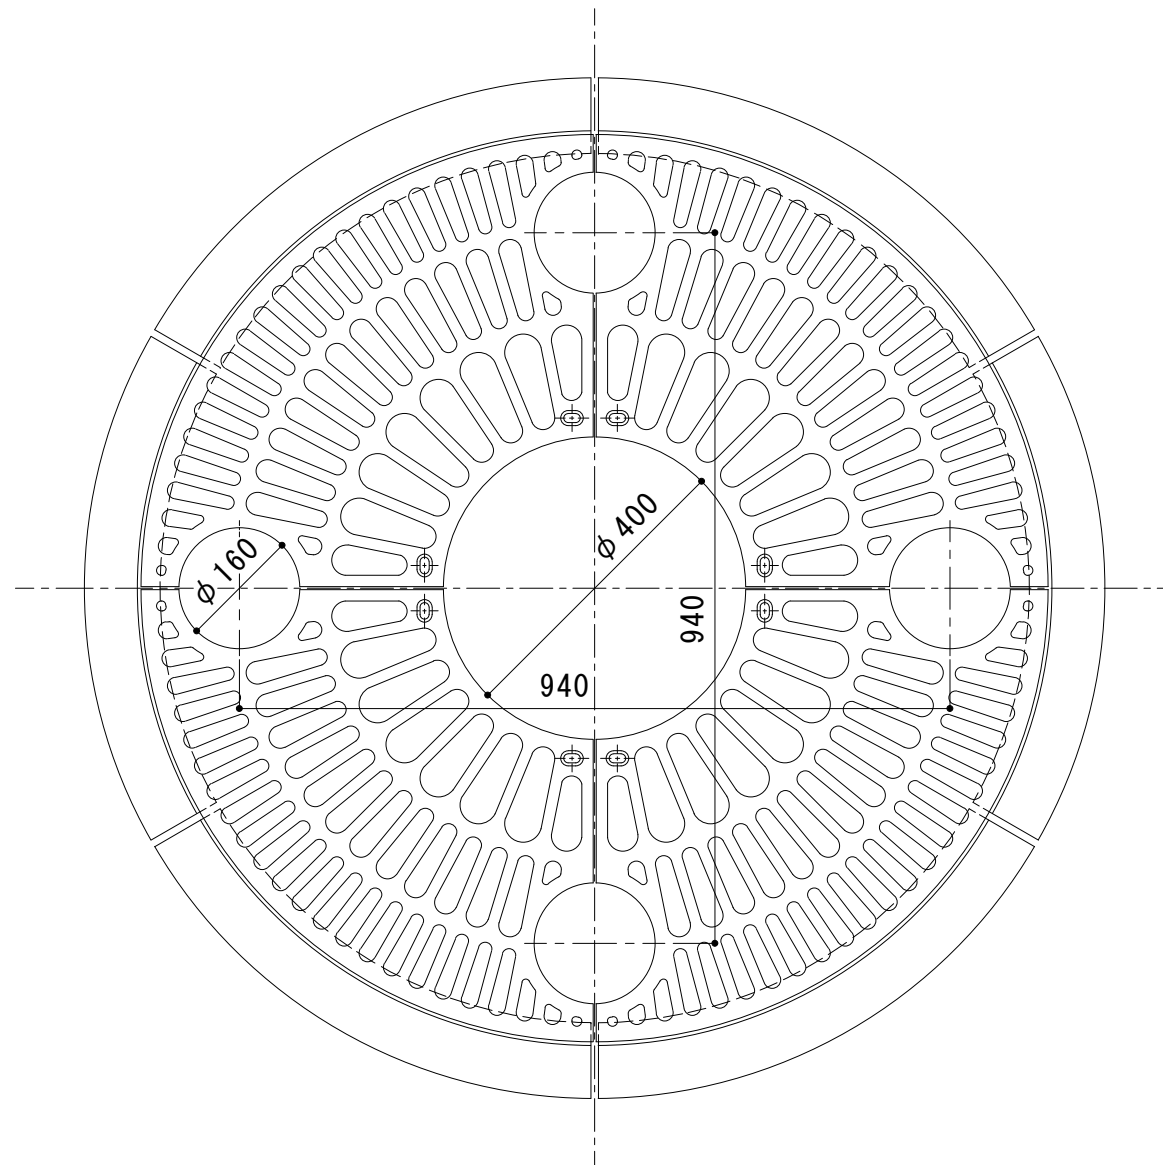

訂 正	年・月・日	内 容	製 図	検 図	工事名称	製 図	検 図	作成年月日	カネソウ株式会社 3RS12105
	・				図面名称	服 部	星 野	縮 尺	
	・				丸型 格子タイプ 支柱穴4ヶ ガーデングレート RGC-3-1200x400 丸型用 コンクリートブロック BR-1200			1:10, 1:4	