
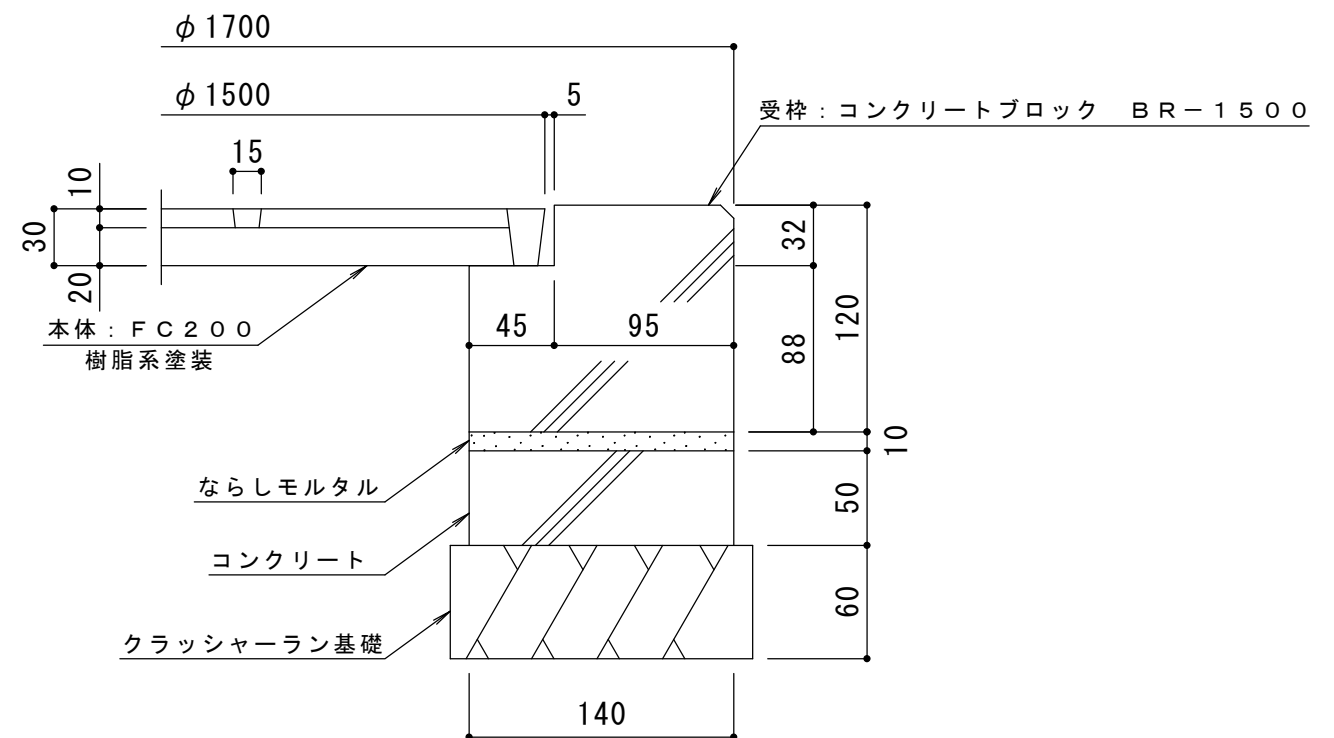
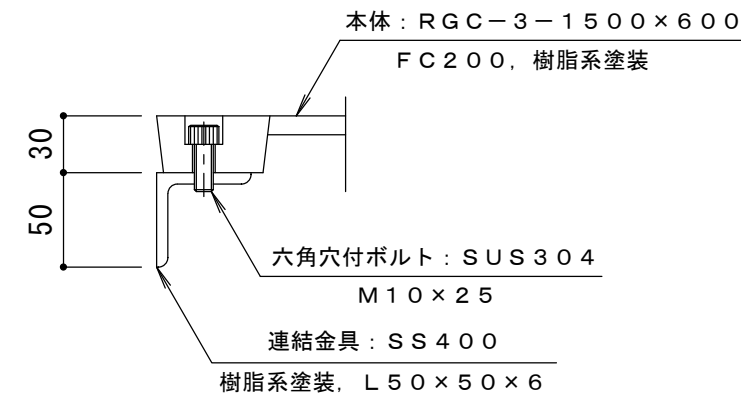


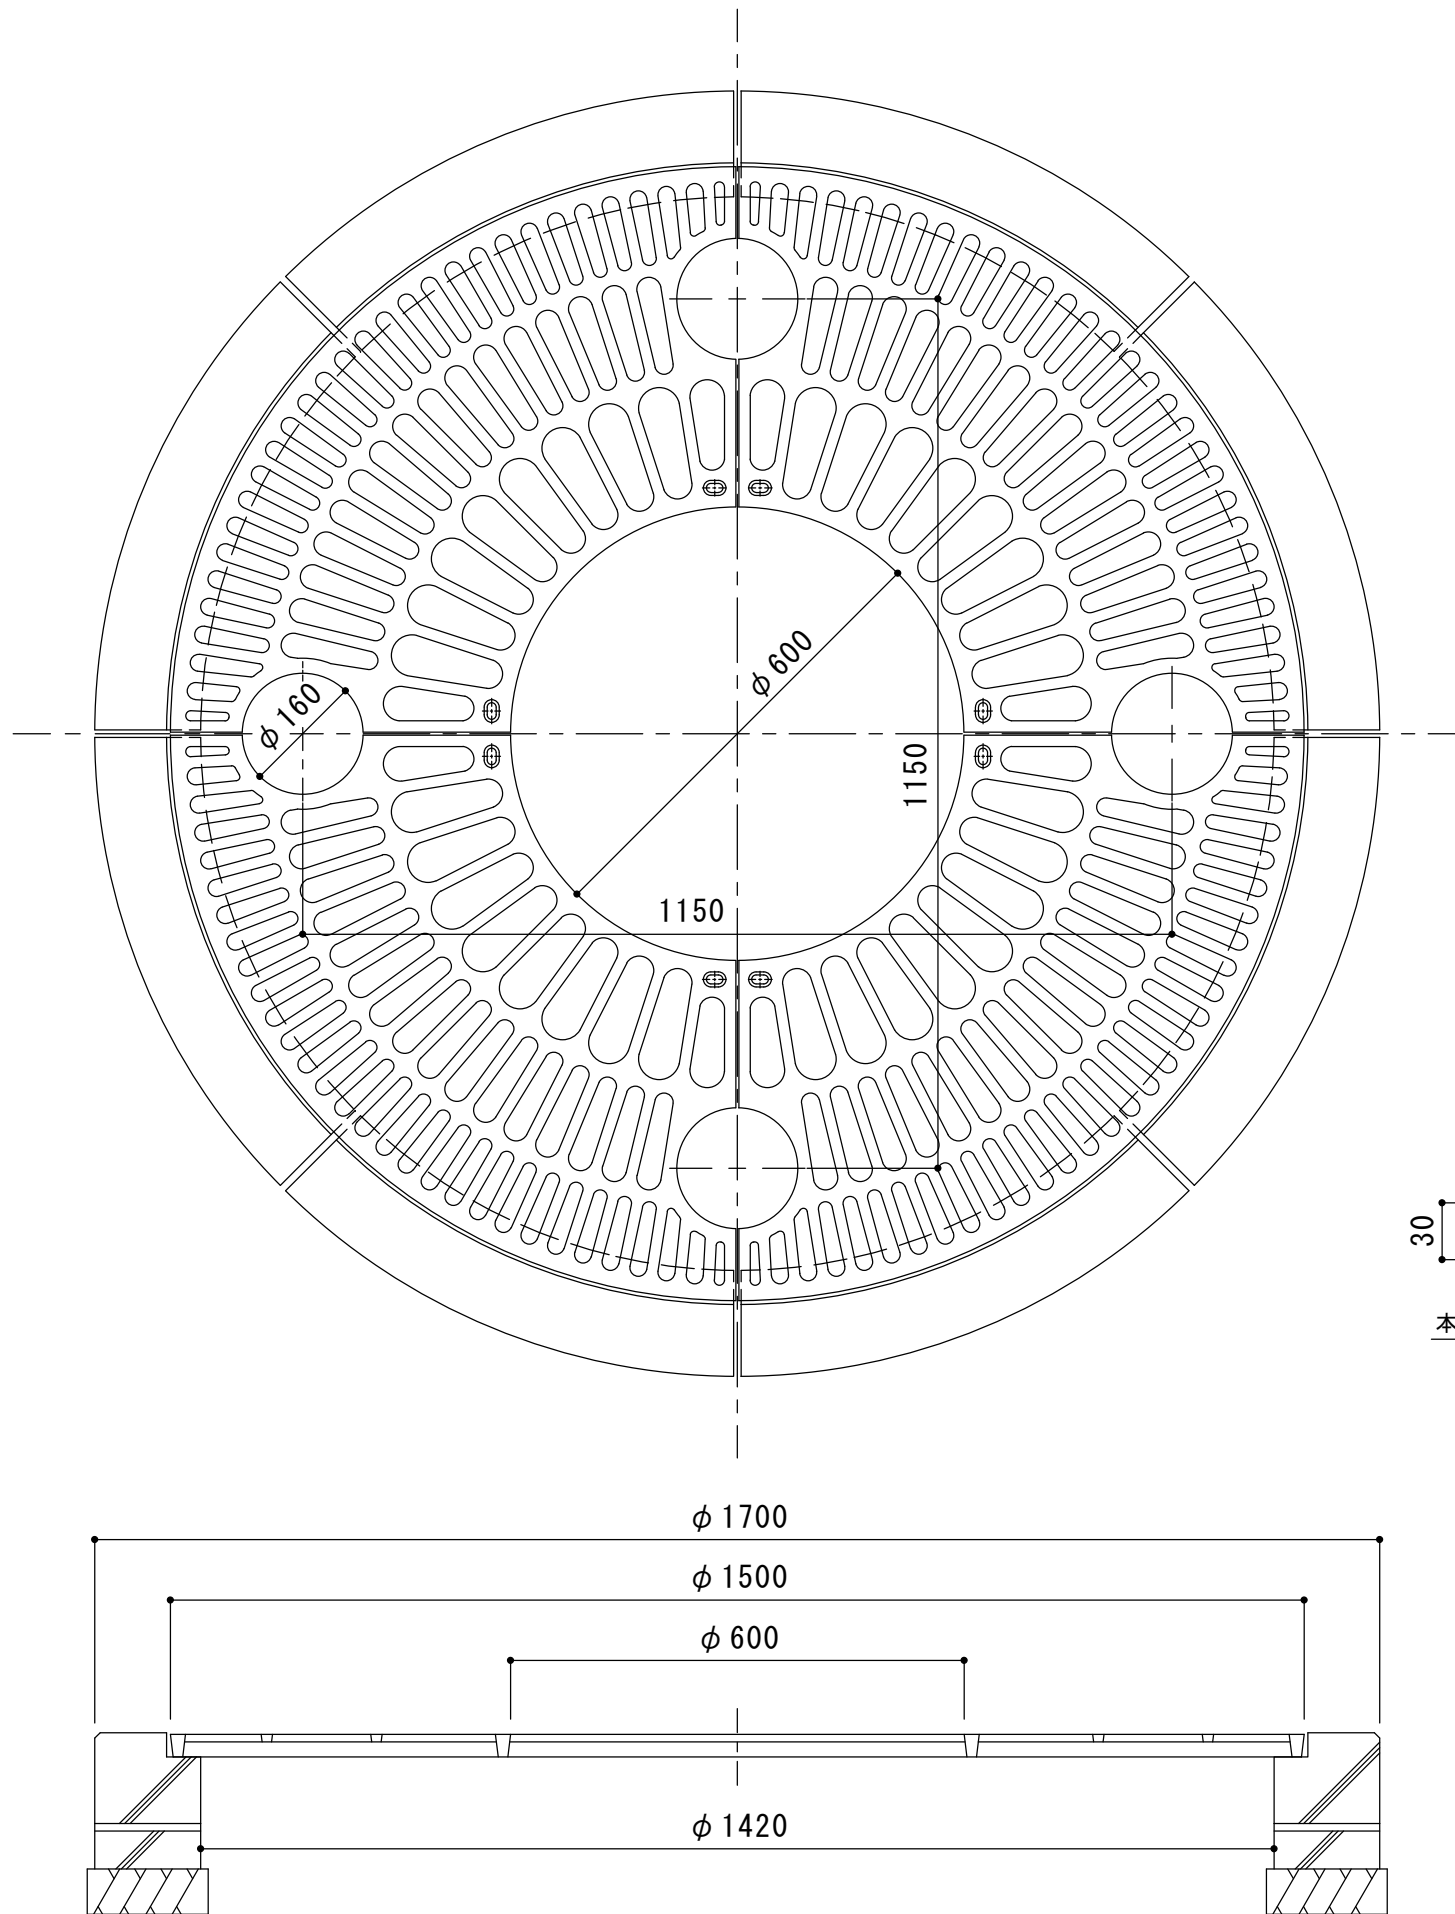

訂 正	年・月・日	内 容	製 図	検 図	工事名称	製 図	検 図	作成年月日	カネノウ株式会社 3RS12106
	・				図面名称	服 部	星 野	縮 尺	
	・				丸型 格子タイプ 支柱穴4ヶ ガーデングレート RGC-3-1500x600 丸型用 コンクリートブロック BR-1500			1:10, 1:4	