


連結部詳細 S = 1 : 4

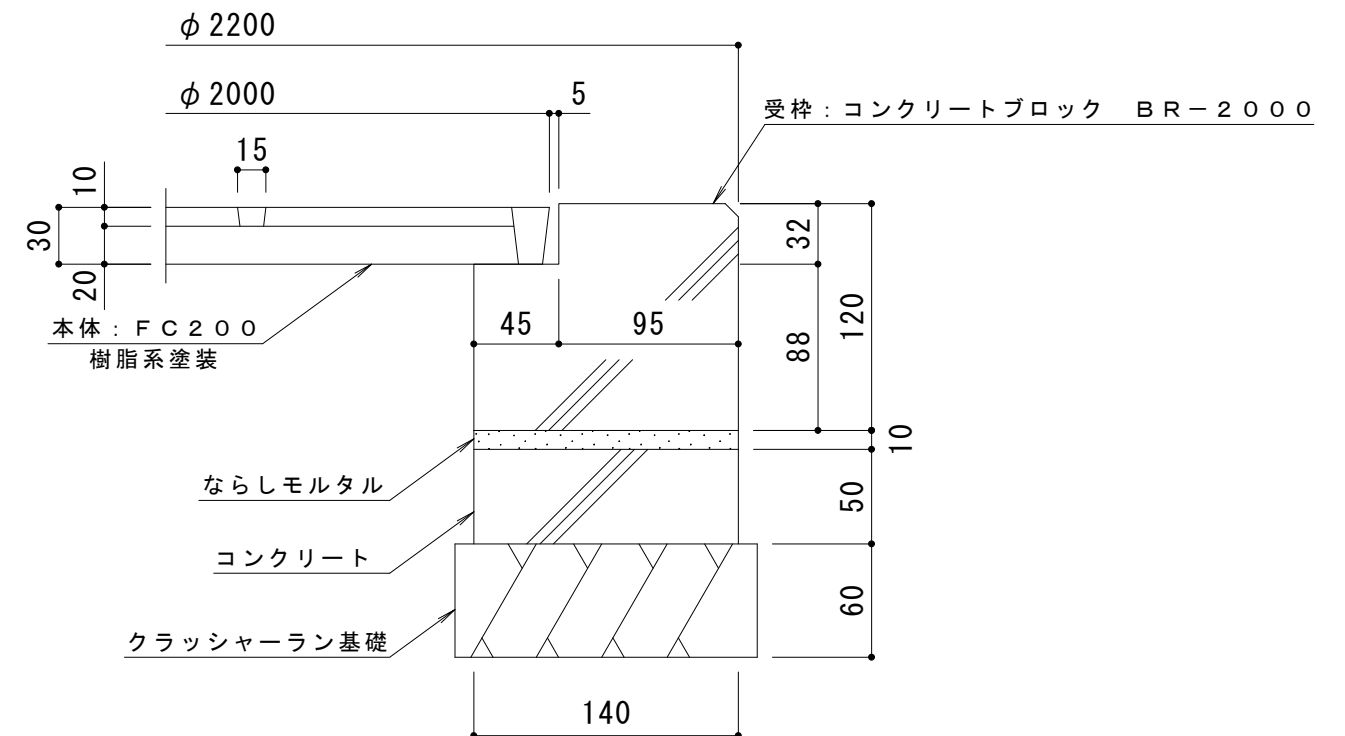

納まり詳細図 S = 1 : 4

訂 正	年・月・日	内	容	製	図	検	図	工事名称	製	図	検	図	作成年月日	カネソウ株式会社 3RS12107
	・	・						図面名称	服部	星野			縮尺	
	・	・						丸型 格子タイプ 支柱穴4ヶ ガーディングプレート RGC-3-2000x900 丸型用 コンクリートブロック BR-2000					1:15, 1:4	