



連結部詳細 S = 1 : 4

※本体は4分割です。

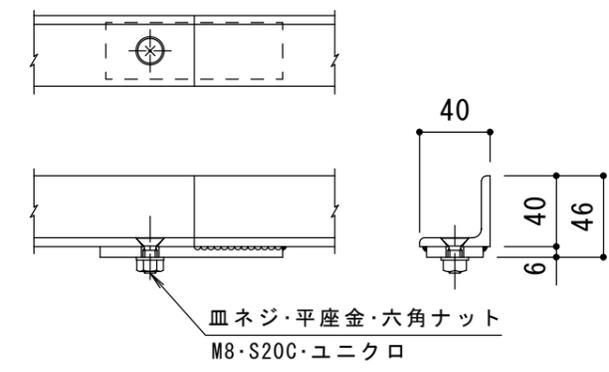


受枠接続部詳細 S = 1 : 4

※受枠は4分割です。

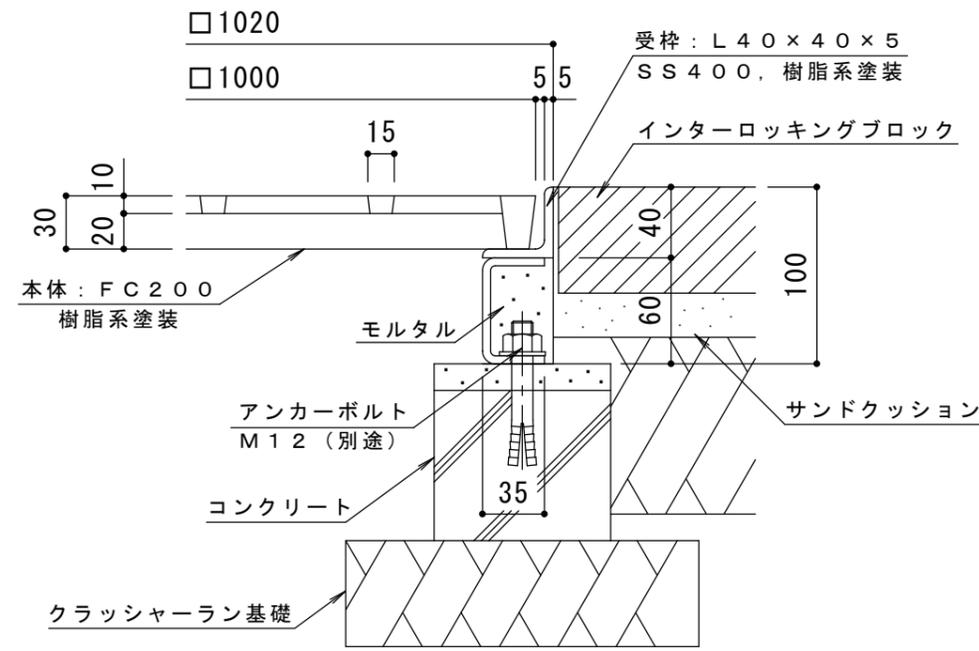

納まり詳細図 S = 1 : 4

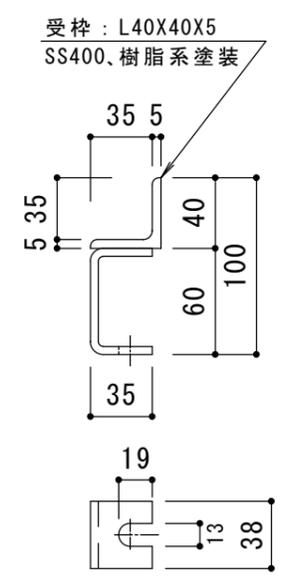

受枠詳細図 S = 1 : 4

訂正	年・月・日	内 容	製 図	検 図	工事名称	製 図	検 図	作成年月日	カネソウ株式会社
	・				図面名称	服 部	星 野	縮尺	
	・				角型 格子タイプ 支柱穴なし ガーディングプレート RGK-1-1000x400			1:10, 1:4	3RS12259
	・				角型用 インターロッキングブロック用 スチール製受枠 SH-E-1000				