
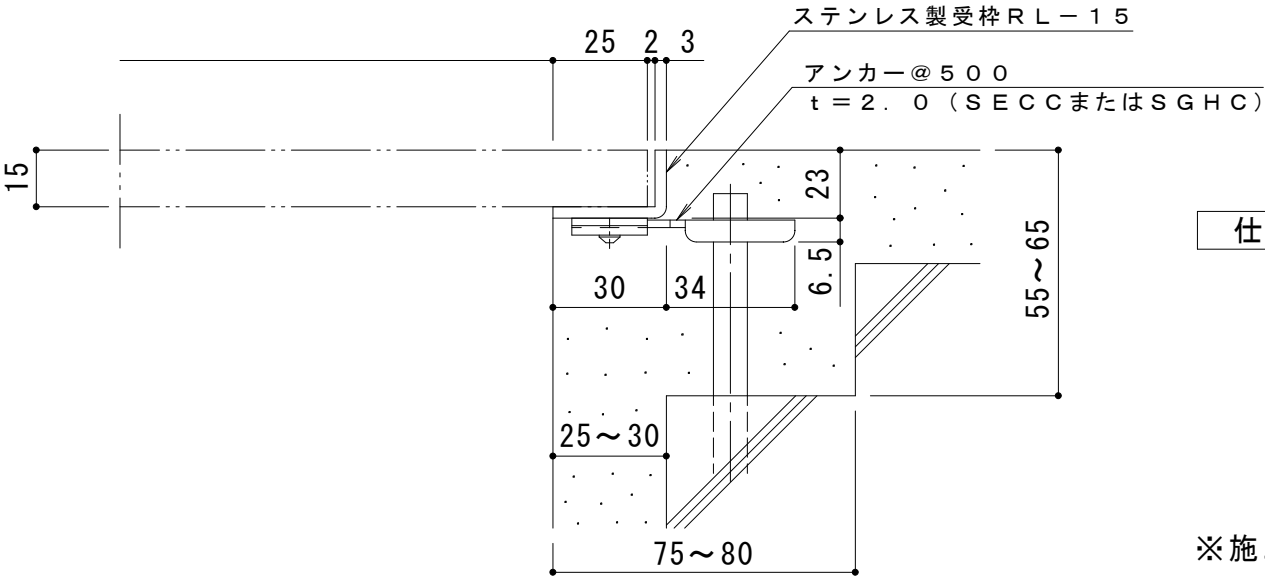


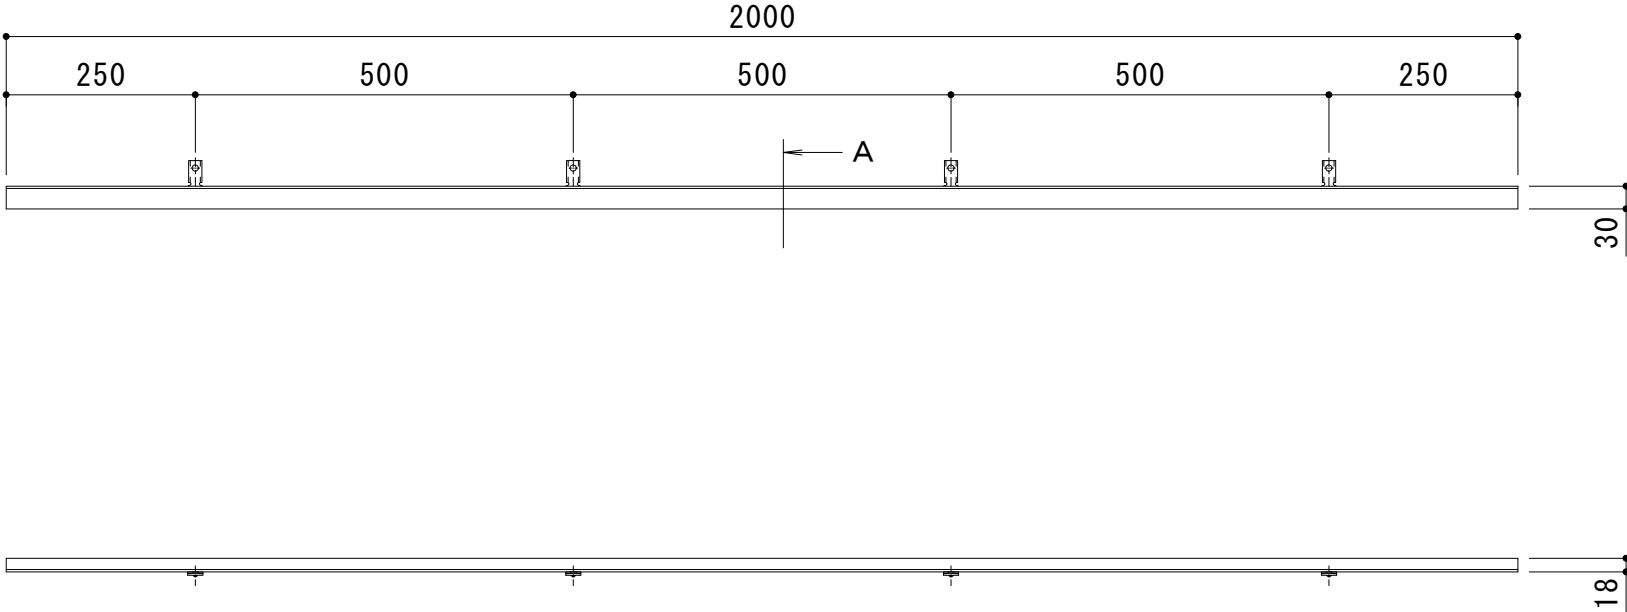


A断面詳細図 S = 1 : 2

仕 様

ステンレス製受枠 RL-15  
材質：ステンレス鋼板 t = 3.0 (SUS304)  
定尺：2000

※施工場所の状況に合わせて、アンカーをプライヤー等で折り曲げてご使用ください。

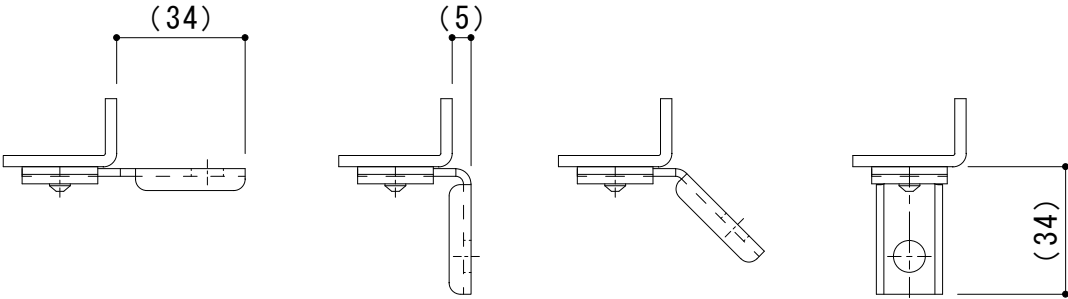

|                |       |     |     |     |                                               |                 |                 |          |          |                              |
|----------------|-------|-----|-----|-----|-----------------------------------------------|-----------------|-----------------|----------|----------|------------------------------|
| 訂<br><br><br>正 | 年・月・日 | 内 容 | 製 図 | 検 図 | 工事名称                                          | 製 図<br><br>星野和彦 | 検 図<br><br>大濱久靖 | 作成年月日    | カネソウ株式会社 |                              |
|                | ・     |     |     |     | 図面名称<br><br>ステンレス製受枠    R L - 1 5    (定尺2000) |                 |                 | 縮尺       |          | 図 番<br><br>3 R P 1 4 5 1 7 8 |
|                | ・     |     |     |     |                                               |                 |                 | 1:10、1:2 |          |                              |
|                | ・     |     |     |     |                                               |                 |                 |          |          |                              |