
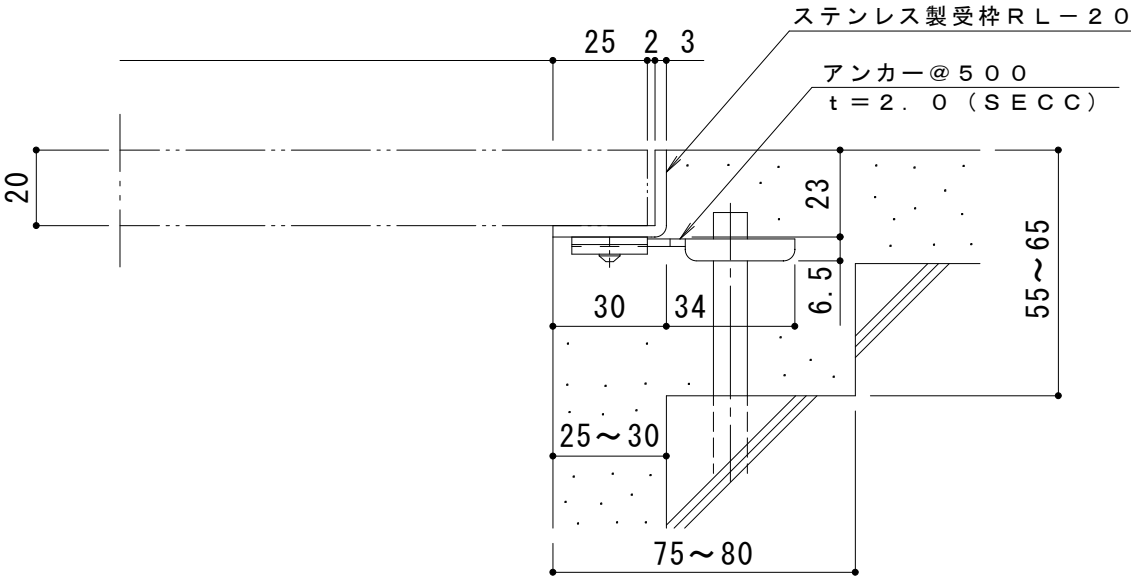


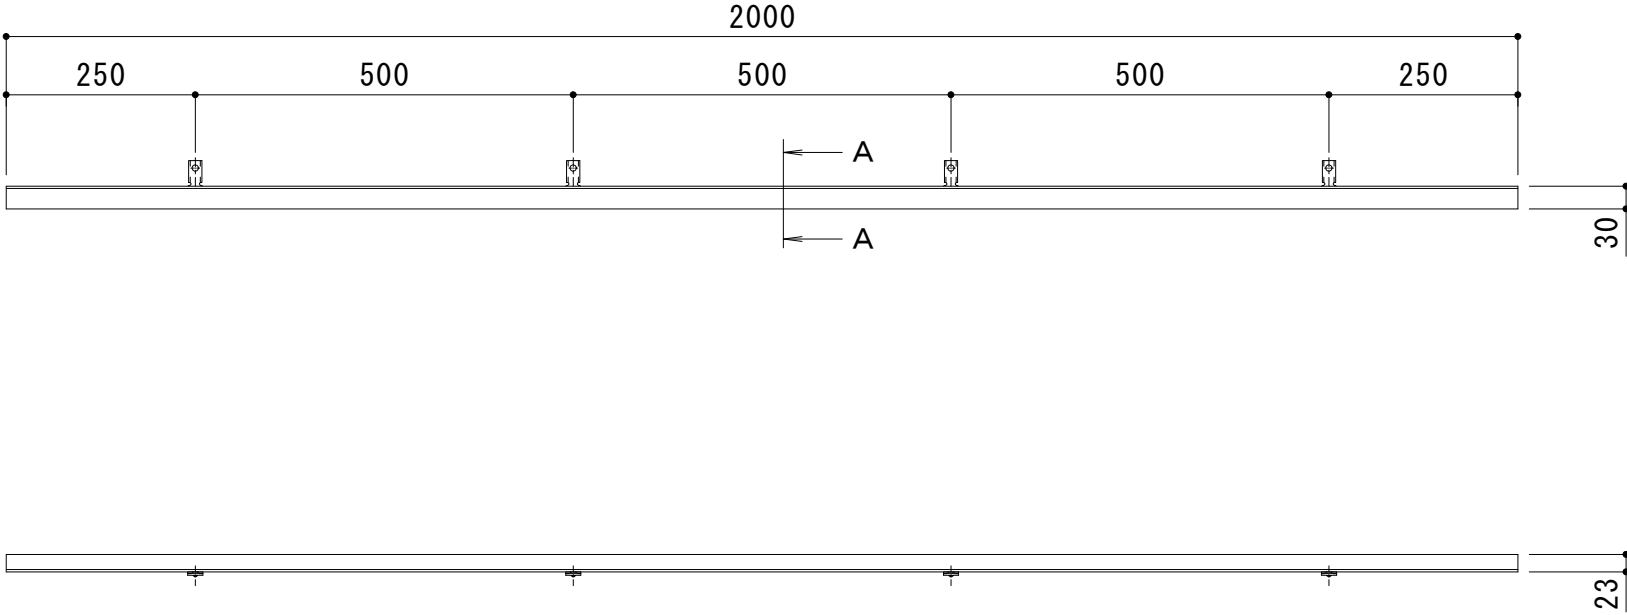


A断面詳細図 S = 1 : 2

仕様

ステンレス製受枠 RL-20
材質：ステンレス鋼板 t = 3.0 (SUS304)
定尺：2000

※施工場所の状況に合わせて、アンカーをプライヤー等で折り曲げてご使用ください。

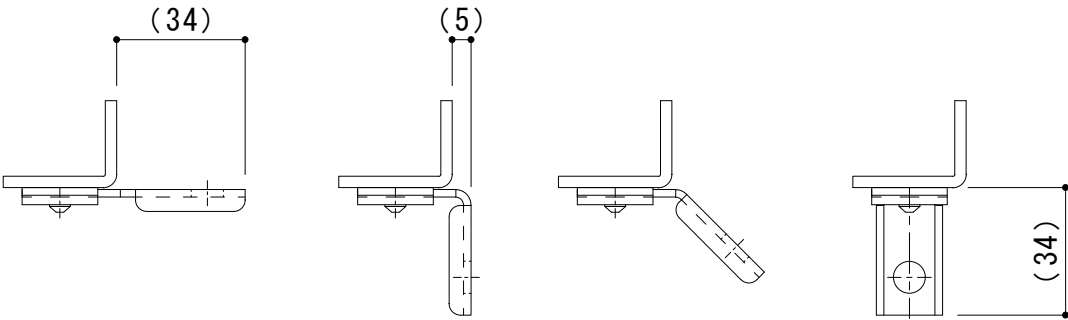

訂 正	年・月・日	内 容	製 図	検 図	工事名称	製 図	検 図	作成年月日	カネソウ株式会社 図 番 3 R P 1 4 5 1 4 6
	・				ステンレス製受枠 RL-20 (定尺2000)	星野和彦	大濱久靖	縮尺	
	・							1:10、1:2	