
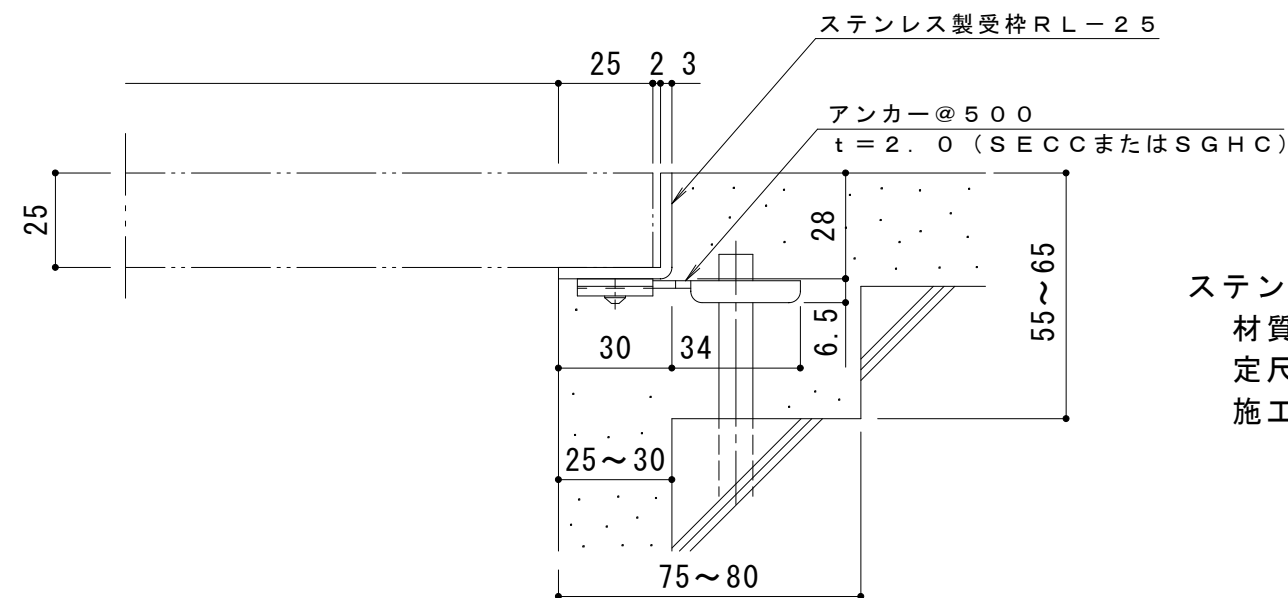


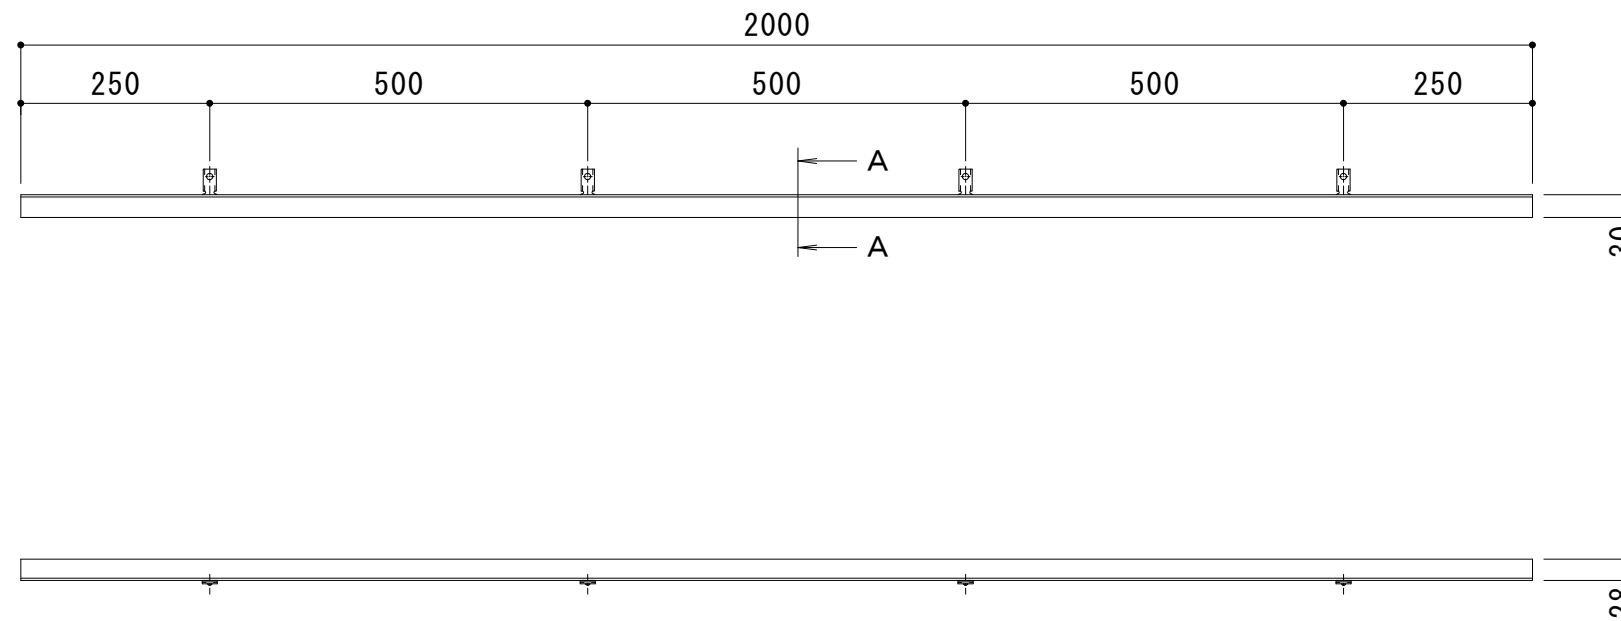


断面詳細図 S = 1 : 2

ステンレス製受枠 RL-25

材質：ステンレス鋼板 t = 3.0 (SUS304)

定尺：2000

施工場所の状況に合わせて、アンカーをプライヤー等で折り曲げてご使用ください。

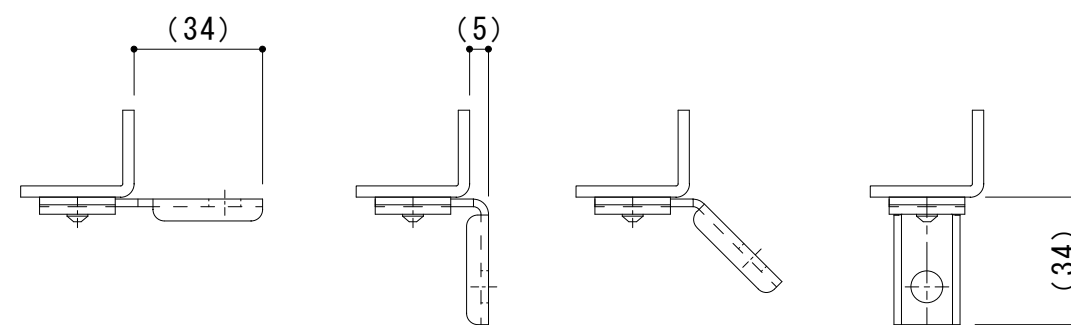

訂 正	年・月・日	内 容	製 図	検 図	工事名称	製 図 真鍋有紀	検 図 星野和彦	作成年月日	カネソウ株式会社	
	・				図面名称 ステンレス製受枠 R L - 2 5 (定尺2000)			縮尺		図番
	・							1:10、1:2		3 R P 1 4 8 4 0 1