




本体連結部詳細 S = 1 : 4

※本体は4分割です。

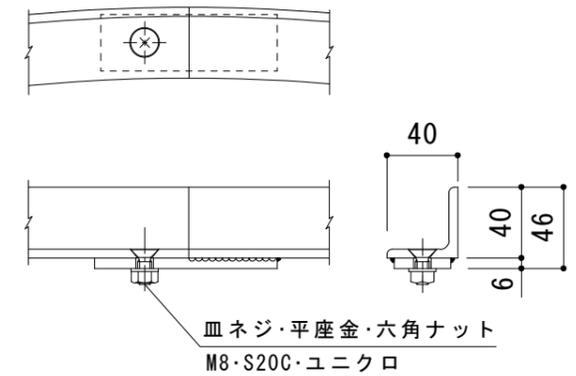


受枠接続部詳細 S = 1 : 4

※受枠は2分割です。

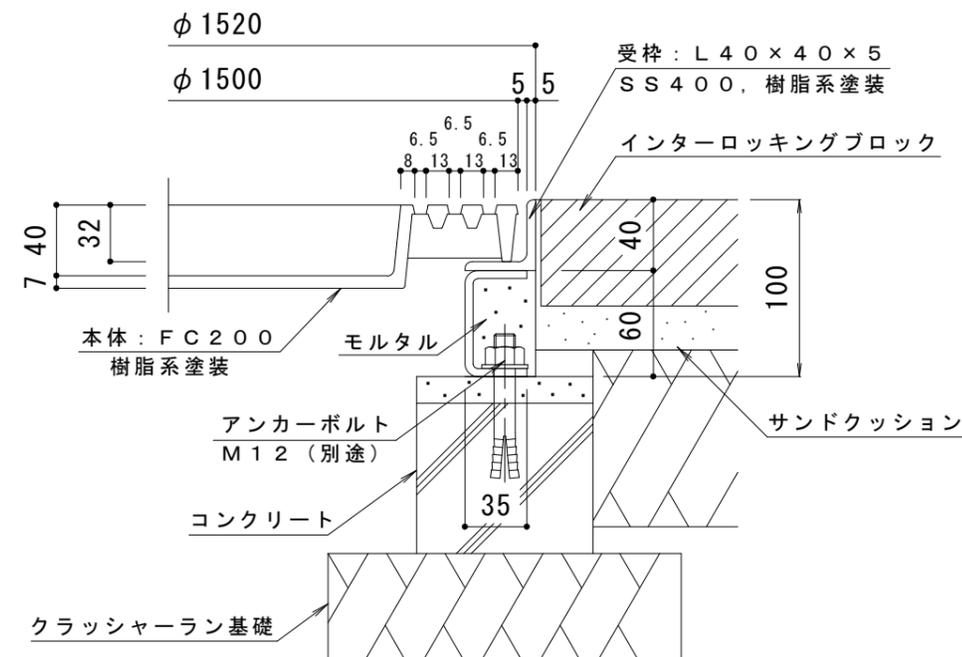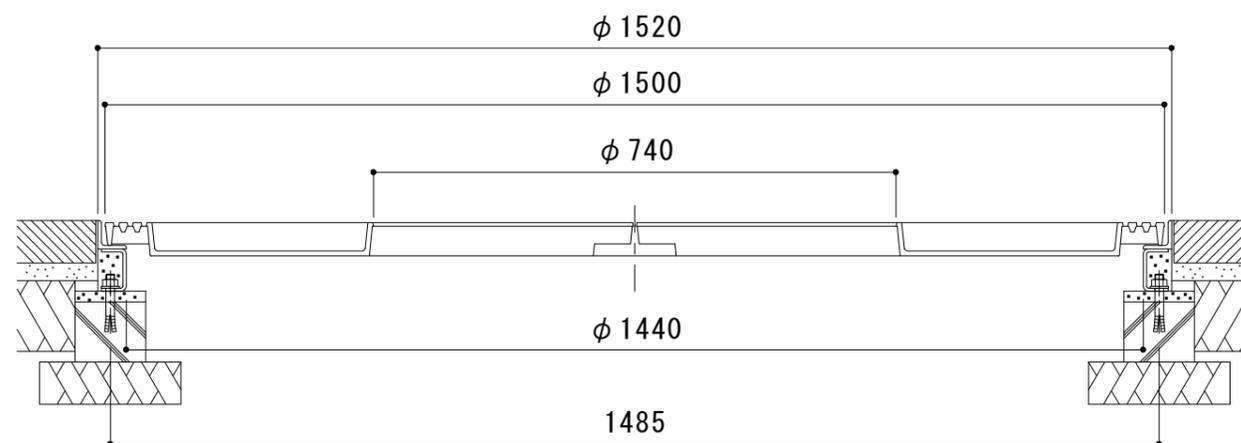

納まり詳細図 S = 1 : 4

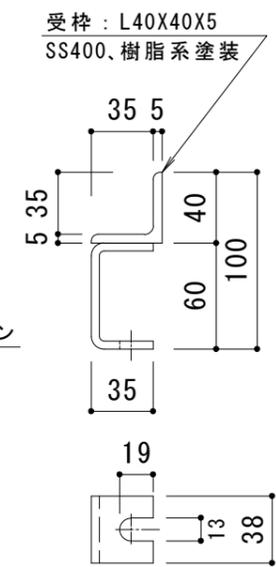

受枠詳細図 S = 1 : 4

訂	年・月・日	内	容	製図	検図	工事名称	製図	検図	作成年月日	<b>カネノウ株式会社</b> 図番 <b>3RS11979</b>
正	・	・	・	・	・	図面名称 丸型 充填タイプ (充填深さ40mm) ガーディングレート RTC-1-1500x740	服部	星野	縮尺	
	・	・	・	・	・	丸型用 インターロッキングブロック用 スチール製受枠 RH-E-1500			1:10, 1:4	