

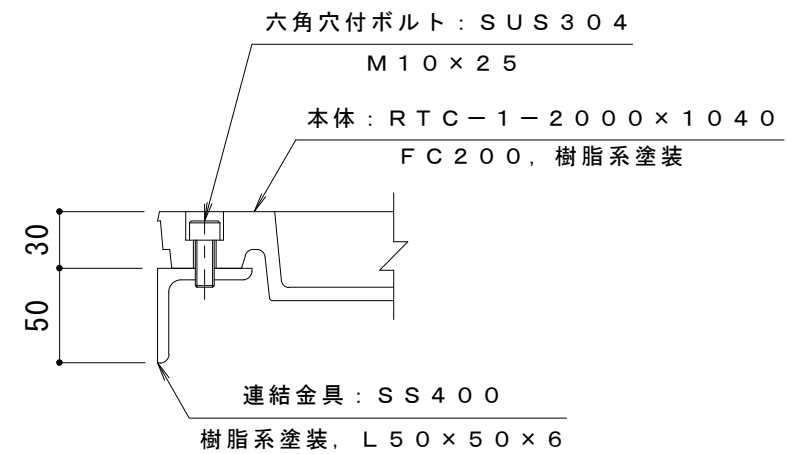
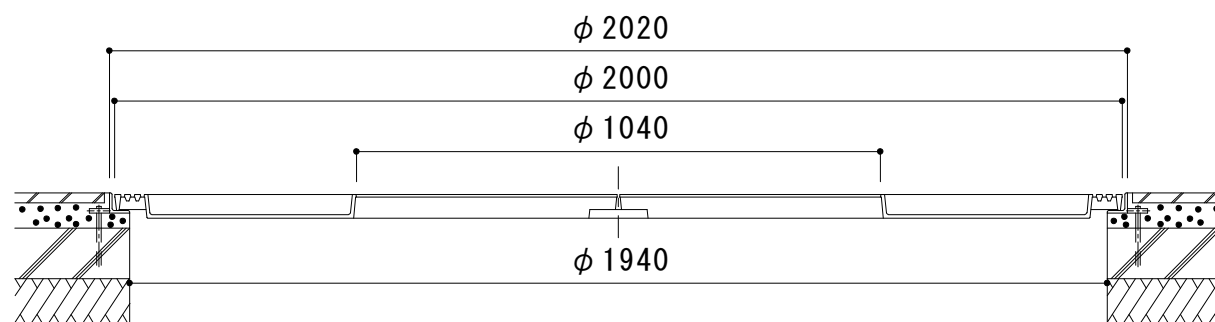


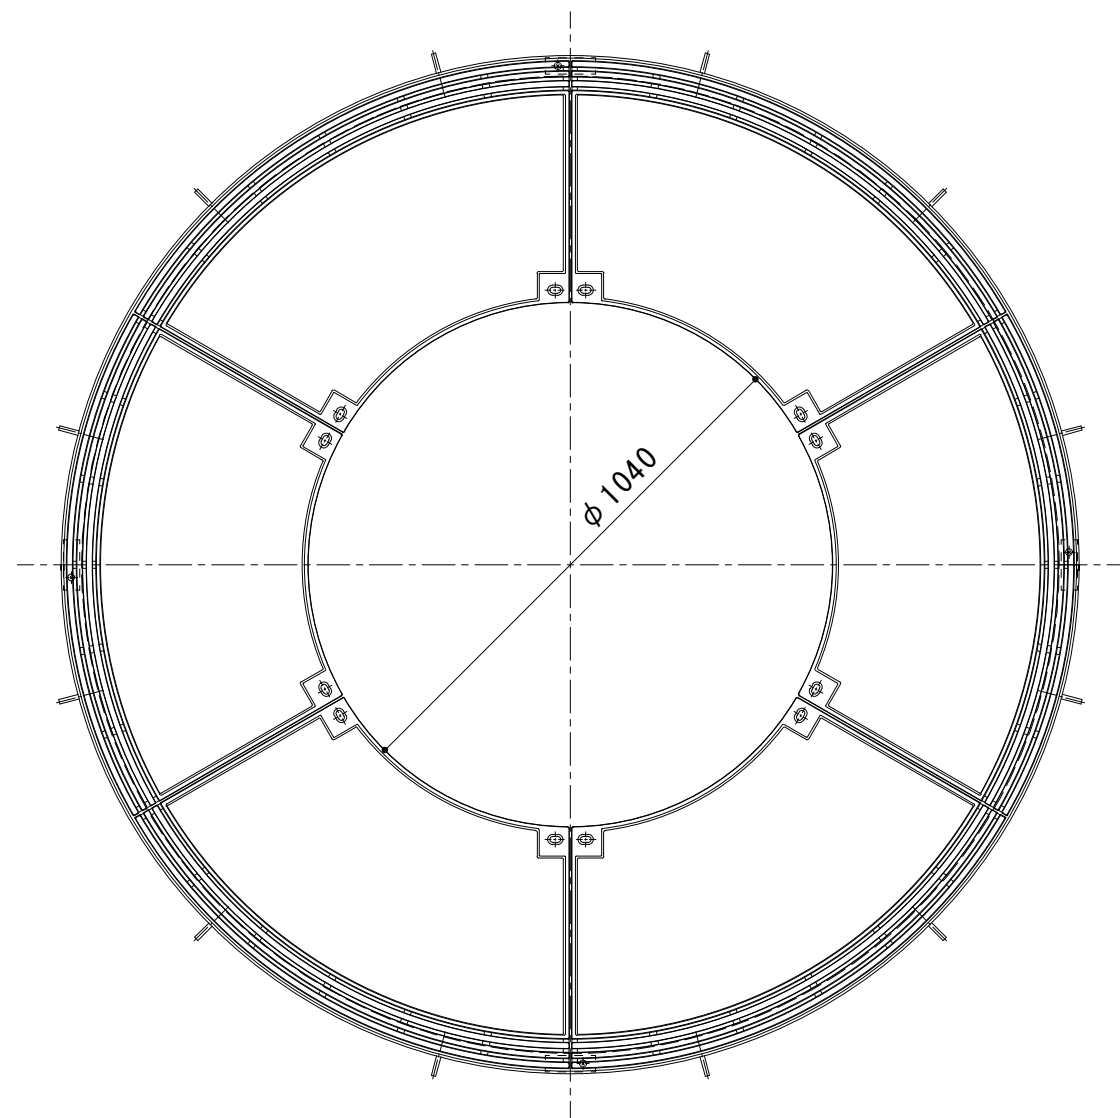


連結部詳細 S = 1 : 4

※本体は6分割です。

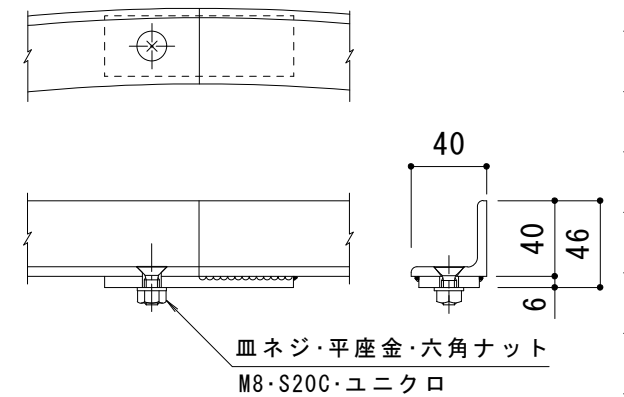

受枠接続部詳細 S = 1 : 4

※受枠は4分割です。

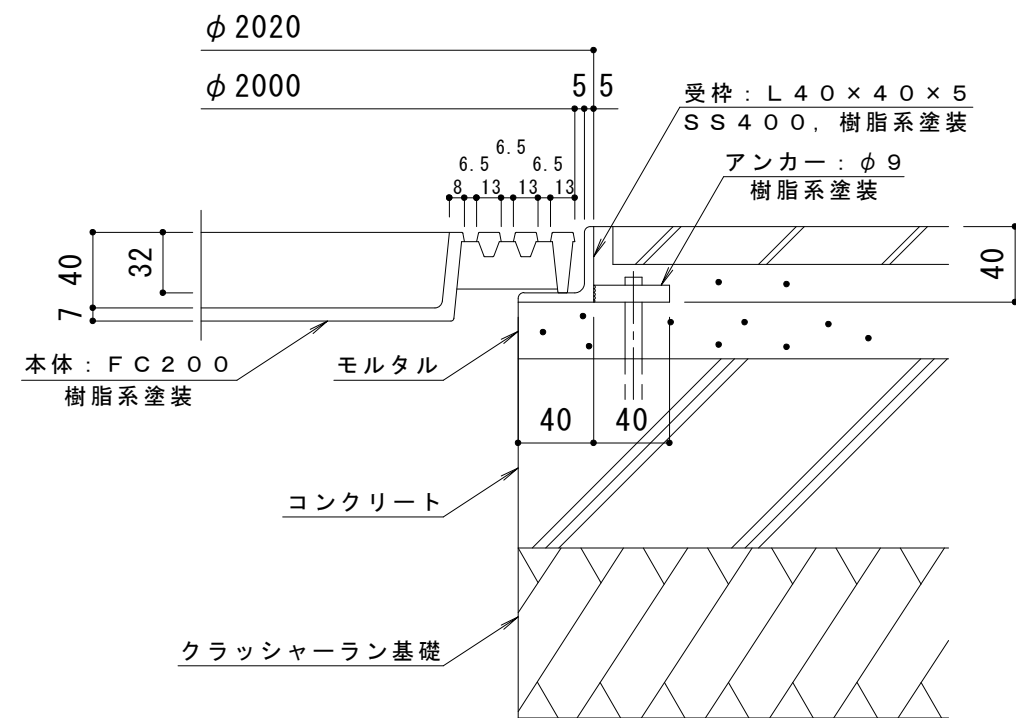

納まり詳細図 S = 1 : 4

訂正	年・月・日	内 容	製 図	検 図	工事名称	製図 服部	検図 星野	作成年月日	カネノウ株式会社	
	・				図面名称 丸型 充填タイプ（充填深さ40mm） ガーデングレート RTC-1-2000×1040 丸型用 タイル用 スチール製受枠 SR-2000			縮尺		図番
	・							1:15, 1:4		3 R S 1 2 2 0 7
	・									